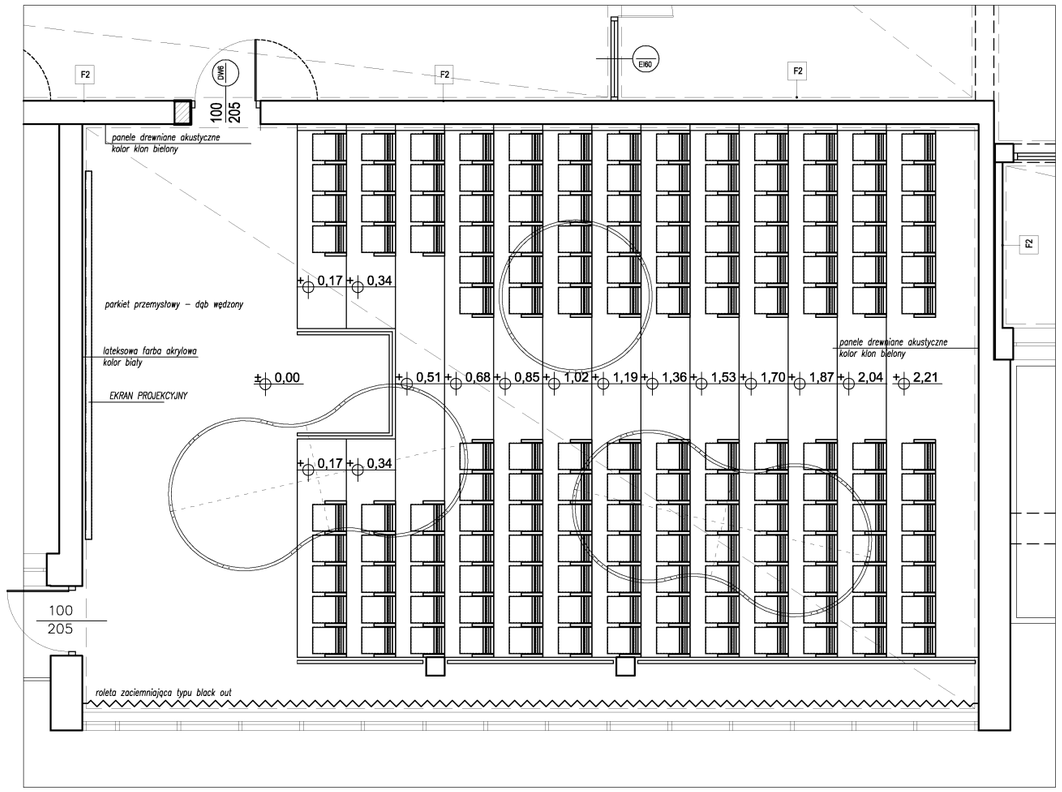


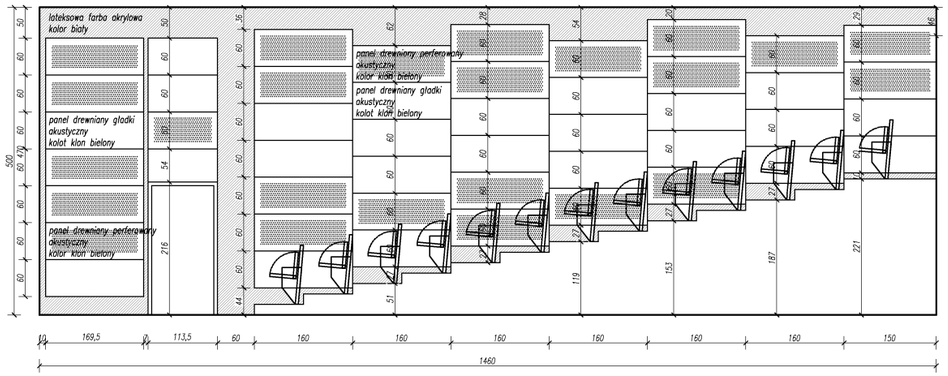


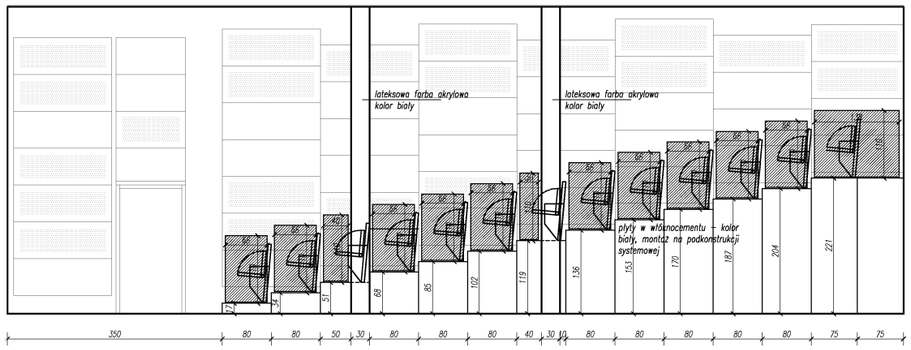


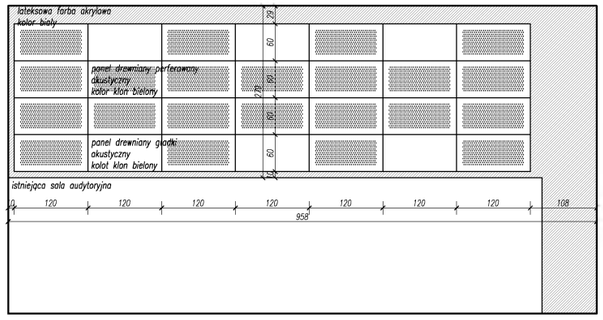


MOMO NTRS POLSKA Sp. z.o.o , ul. Snycerska 34/168, 30-817 Kraków, momontrs@momontrs.pl, tel +48 790 578 333

| | | | |
|---|---|---|---|
| INWESTOR | Uniwersytet Rzeszowski, al. Rejtana 16c, 35-959 Rzeszów | EDYCJA: | DATA 07.2014 |
| LOKALIZACJA | Uniwersytet Rzeszowski budynek A2, al. Rejtana 16c, 35-959 Rzeszów, nr ew. dz. 565/21 | BRANŻA ARCH | FAZA PW |
| PROJEKT | Przebudowa budynku A2 w zakresie infrastruktury technicznej oraz przystosowanie budynku dla osób niepełnosprawnych | SKALA 1:100 | NR RYS. AR.1 |
| TEMAT RYS. | ARANŻACJA AULI | | |


PROJEKTANT
mgr inż. arch. Tytus T. Stopa
mgr inż. arch. Stanisław Karpiel
upr. Bud. Nr: 4251/61

SPRAWDZAJĄCY
mgr inż. arch. Bartłomiej Bednarczyk
upr. bud. nr MPOIA/014/2009

ZESPÓŁ PROJEKTOWY
mgr inż. arch. Jacek Jarząbek
mgr inż. arch. Paweł Staniszewski



WSZELKIE PRAWA AUTORSKIE ZASTRZEŻONE - REPRODUKCJA PROJEKTU BEZ ZGODY AUTORÓW ZABRONIONA Podstawa prawna:
O prawie autorskim i prawach pokrewnych z dnia 04.02.1994r. (Dz. U. Nr 24 poz. 83 z dnia 23.02.1994r.)