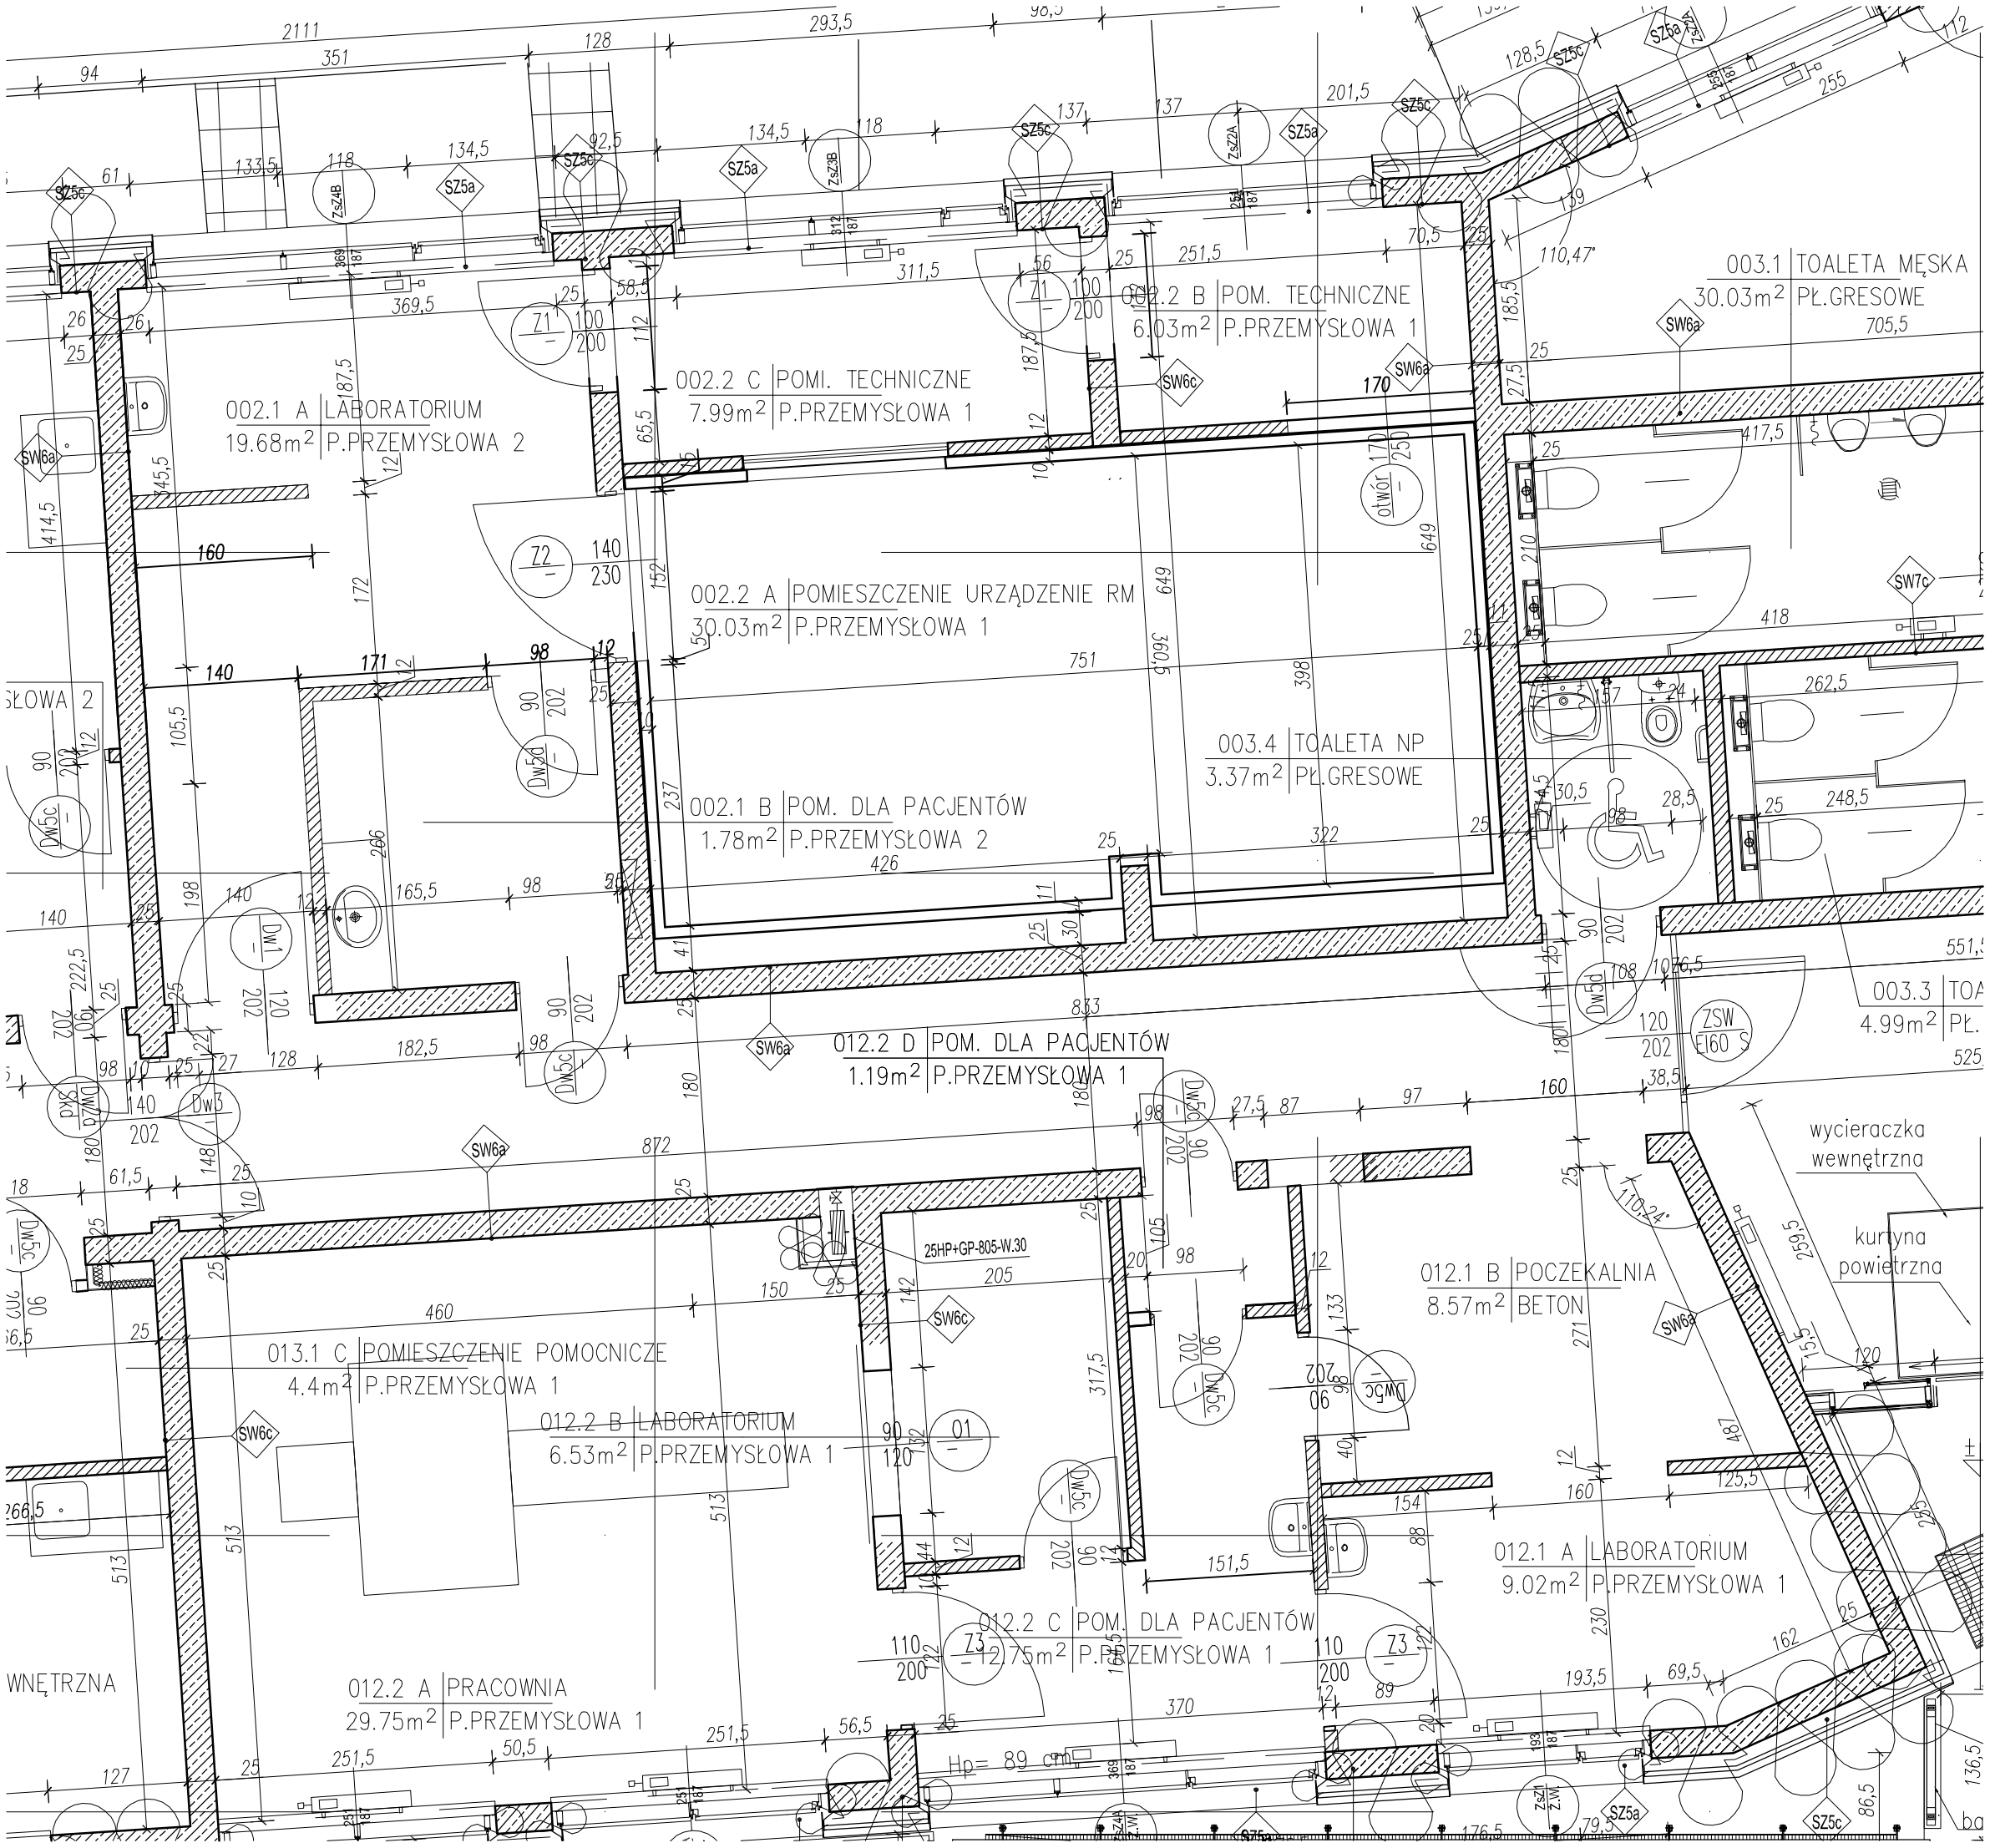

002.1 A LABORATORIUM
19.68m2 P.PRZEMYSŁOWA 2
002.2 C POMI. TECHNICZNE
7.99m2 P.PRZEMYSŁOWA 1
002.2 B POM. TECHNICZNE
6.03m2 P.PRZEMYSŁOWA 1
003.1 TOALETA MĘSKA
30.03m2 PŁ.GRESOWE
002.2 A POMIESZCZENIE URZĄDZENIE RM
30.03m2 P.PRZEMYSŁOWA 1
003.4 TOALETA NP
3.37m2 PŁ.GRESOWE
002.1 B POM. DLA PACJENTÓW
1.78m2 P.PRZEMYSŁOWA 2
003.3 TOA
4.99m2 PŁ.
012.2 D POM. DLA PACJENTÓW
1.19m2 P.PRZEMYSŁOWA 1
wycieraczka wewnętrzna
kurtyna powietrzna
012.1 B POCZEKALNIA
8.57m2 BETON
013.1 C POMIESZCZENIE POMOCNICZE
4.4m2 P.PRZEMYSŁOWA 1
012.2 B LABORATORIUM
6.53m2 P.PRZEMYSŁOWA 1
012.1 A LABORATORIUM
9.02m2 P.PRZEMYSŁOWA 1
012.2 C POM. DLA PACJENTÓW
12.75m2 P.PRZEMYSŁOWA 1
012.2 A PRACOWNIA
29.75m2 P.PRZEMYSŁOWA 1
25HP+GP-805-W.30
Hp= 89 cm