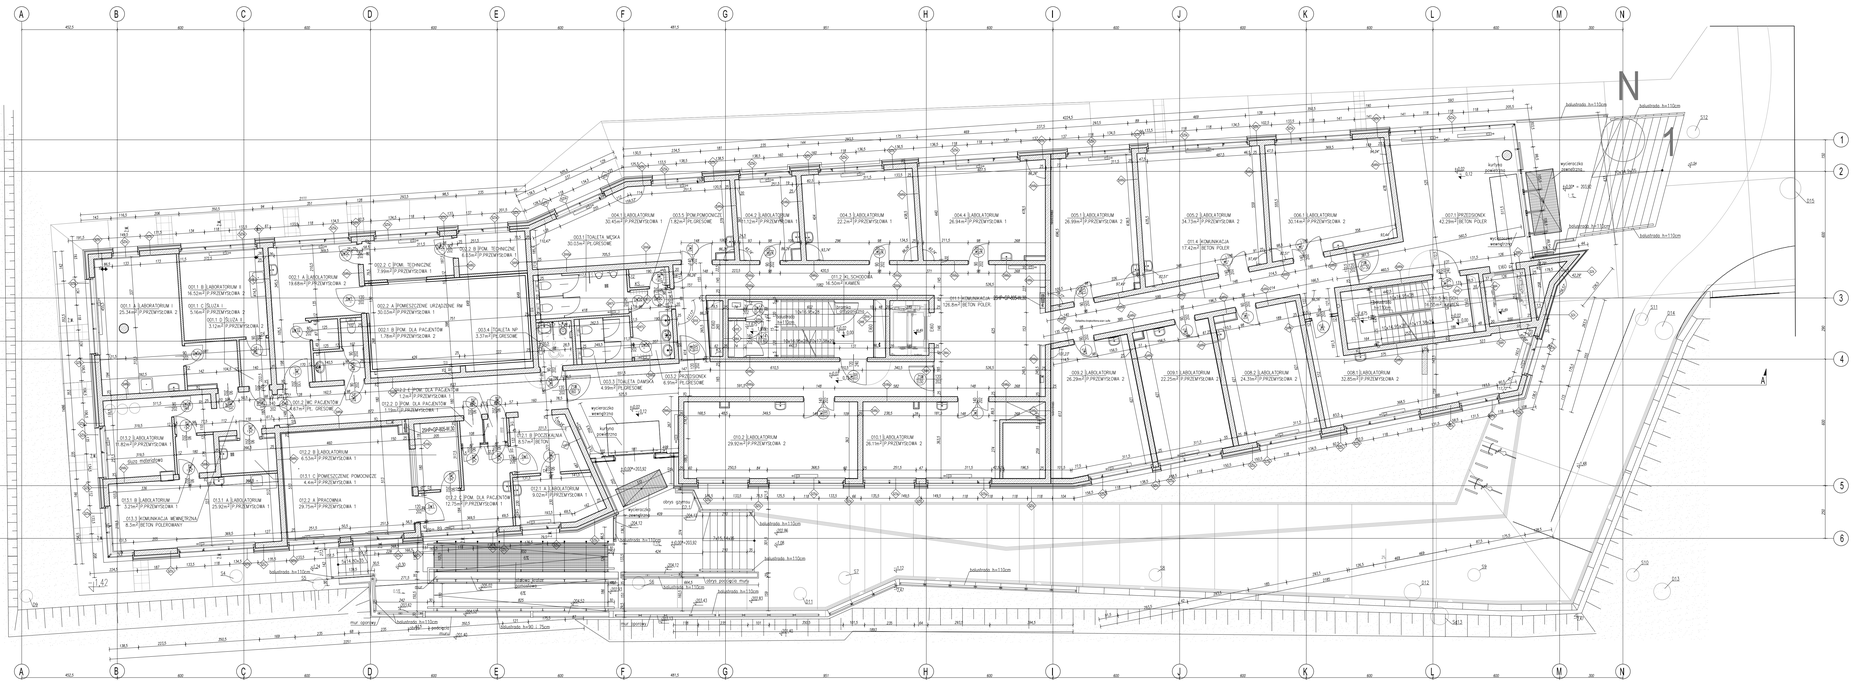

UWAGI OGÓLNE:

1. WYKONAWCA ZOBOWIĄZANY JEST DOKŁADNIE ZAPOZNAĆ SIĘ Z PROJEKTEM I WARUNKAMI BITWARCZYMI NA PLACU BUDOWY A TAKŻE SPRAWDZIĆ WYMIARY NA BUDOWIE I PRZEDKŁADZIĆ INFORMACJE O ROZBIEŻNOŚCIACH JEDNOSTKOWE PROJEKTOWEJ

2. WSZYSTKIE ROBOTY MAJĄ BYĆ WYKONANE ZGODNIE Z WYMAGANIAMI OKREŚLONYMI PRZEZ PRAWO BUDOWLANE I WOLTUJĄCE OBWIĄZUJĄCYMI PRAWNE I TECHNICZNE DOTYCZĄCE SZTUKI BUDOWLANEJ

3. RYSUNKI WAŁĘZY ROZPATRYWAĆ ŁĄCZNIE Z CZĘŚCIĄ OPISOWĄ DOKUMENTACJA ARCHITEKTONICZNEJ ORAZ Z OPRACOWNIAMI BRANŻOWYMI (RYSUNKAMI, OBLICZENIAMI, OPISAMI)

4. WSZELKIE ZASTOSOWANIE ROZWIĄZANIA I MATERIAŁY WINNY MIEĆ WYMAGANE CERTYFIKATY I APROBATY DOPUSZCZAJĄCE DO STOSOWANIA W BUDOWNICTWIE, W TYM ITB I STRAŻY POŻARNEJ

5. PROJEKT BUDOWLANY JEST PODSTAWĄ UZYSKIWANIA DECYZJI O POZWOLENIE NA BUDOWĘ.
W CELACH REALIZACYJNYCH ZOSTANIE OPRACOWANY WIELOBRANŻOWY PROJEKT WYKONAWCZY

* - LUB INNY ODPOWIADAJĄCY FORMIE I CHARAKTERYSTYCE TECHNICZNEJ

UWAGA:
Rzędna poziomu wykończenia posadzki parteru wynosi
+0,020 = 203,94 m n. p. m

SZKIC LOKALIZACYJNY

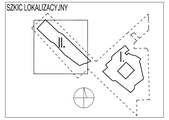

SYMBOL	JEDNOSTKA ADMINISTRAC.	NAZWA POMIESZCZENIA	OPIS	POWIERZCHNIE DOM. [M²]	ILOŚĆ	POW. CAŁK.
001.1.A	LABORATORIUM BIOLOGII MOLEKULARNEJ	LABORATORIUM I	LABORATORIUM I	26,54	4	30,14
001.1.B	LABORATORIUM BIOLOGII MOLEKULARNEJ	LABORATORIUM II	LABORATORIUM II	19,22		
001.1.C	PRACOWNIA WARSTWOWO-BIOLOGICZNYCH	LAB. BIOL. WOLEK, A. SLEZA	LABORATORIUM III	5,70		
001.1.D		LAB. BIOL. WOLEK, A. SLEZA	SLUZBY	5,70		
001.1.E		TOALETA PACJENTÓW	TOALETA	4,67	1	4,67
002.1.A	LABORATORIUM BADAŃ OBRODOWEGO	PRZYGOTOWANIE DO BADAŃ	LABORATORIUM	19,68	5	85,51
002.1.B	GABINETU NEUROLOGICZNO-REGOLOPA-	KABINA	POMIESZCZENIE DLA PACJENTÓW	1,78		
002.2.A	PRZEWIAN MAGNETYCZNY	REZONANS MAGNETYCZNY	POMIESZCZENIE URZĄDZENIA	33,03		
002.2.B		POMIESZCZENIE TECHNICZNE	POMIESZCZENIE TECHNICZNE	6,02		
002.2.C			POMIESZCZENIE TECHNICZNE	7,99		
003.1	POMIESZCZENIE HIGIENE	TOALETA OBSŁUGI	TOALETA	6,41	4	25,46
003.2		TOALETA (PRZECIWNIEPEŁ)	TOALETA	6,97		
003.3		TOALETA (DAMSKA)	TOALETA	4,95		
003.4		TOALETA DLA OSÓB NIEPEŁNOSPRAWNYCH	TOALETA	5,37		
003.5		POMIESZCZENIE POMOCNICZE (POMIESZCZENIE PORZĄDKOWE)	POM. POMOCNICZE	1,62	1	
004.1	LABORATORIUM PATOFIZJOLOGII NARZĄDU RUCHU CZŁOWIEKA	PRACOWNIA BIOMECHANIKI, PROJEKTOWANIA PRZESTRZENNEGO I ANALIZY RUCHU	LABORATORIUM	30,45	6	182,53
004.2		PRACOWNIA BIOMECHANIKI, PROJEKTOWANIA PRZESTRZENNEGO I ANALIZY RUCHU	LABORATORIUM	11,19		
004.3		PRACOWNIA BIOMECHANIKI, PROJEKTOWANIA PRZESTRZENNEGO I ANALIZY RUCHU	LABORATORIUM	22,2		
004.4		PRACOWNIA BIOMECHANIKI, PROJEKTOWANIA PRZESTRZENNEGO I ANALIZY RUCHU	LABORATORIUM	26,86		
005.1	LABORATORIUM INNOWACYJNYCH METOD BIOLOGICZNEGO SPRZĘŻANIA ZDROWOTNEGO	PRACOWNIA INNOWACYJNYCH METOD BIOLOGICZNEGO SPRZĘŻANIA ZDROWOTNEGO	LABORATORIUM	27,01		
005.2		PRACOWNIA INNOWACYJNYCH METOD BIOLOGICZNEGO SPRZĘŻANIA ZDROWOTNEGO	LABORATORIUM	34,73		
006.1		SALA SEMINARYJNA	LABORATORIUM	30,14	1	30,14
007.1	POMIESZCZENIE HIGIENE	PORTIERNIA	PRZEDSIONEK	42,29	1	42,29
008.1	LABORATORIUM PATOFIZJOLOGII NARZĄDU RUCHU CZŁOWIEKA	PRACOWNIA WSPOMAGAJĄCO ODTWARZANIA FUNKCJI KONCZYNY GÓRNEJ	LABORATORIUM	33,58	2	37,04
008.2		PRACOWNIA WSPOMAGAJĄCO ODTWARZANIA FUNKCJI KONCZYNY GÓRNEJ	LABORATORIUM	24,36		
009.1	LABORATORIUM NIEINWAZYJNYCH METOD KLINOMETRYCZNYCH I PLANOWANIA REHABILITACJI	LABORATORIUM NIEINWAZYJNYCH METOD KLINOMETRYCZNYCH I PLANOWANIA REHABILITACJI	LABORATORIUM	22,27	2	48,56
009.2		LABORATORIUM NIEINWAZYJNYCH METOD KLINOMETRYCZNYCH I PLANOWANIA REHABILITACJI	LABORATORIUM	26,29		
010.1	LABORATORIUM METOD WSPOMAGANIA NEUROLOGOPEDYCZNYCH	PRACOWNIA METOD WSPOMAGANIA FUNKCJONOWANIA OSÓB NIEPEŁNOSPRAWNYCH	LABORATORIUM	26,11	2	56,03
010.2		PRACOWNIA METOD WSPOMAGANIA FUNKCJONOWANIA OSÓB NIEPEŁNOSPRAWNYCH	LABORATORIUM	29,92		
011.1	POMIESZCZENIE HIGIENE	KOMUNIKACJA	KOMUNIKACJA	*28,8	1	178,12
011.2		KOMUNIKACJA (KLATKA SCHODOWA	KLATKA SCHODOWA	15,95	1	
011.3		KOMUNIKACJA (KLATKA SCHODOWA	KLATKA SCHODOWA	15,99	1	
011.4		KOMUNIKACJA	KOMUNIKACJA	77,42	1	
012.1A	LABORATORIUM BIOLOGII MOLEKULARNEJ	PRACOWNIA PRZYGOTOWANIA MATERIAŁU BIOLOGICZNEGO	LABORATORIUM	9,02	2	17,58
012.1B	PRACOWNIA PRZYGOTOWANIA MATERIAŁU BIOLOGICZNEGO	PRACOWNIA (PCNL WSPÓLNE)	PRZECHOWALNIA	8,57		
012.2A	LABORATORIUM BADAŃ OBRODOWEGO	TOMOGRAF KOMPUTEROWY	PRACOWNIA	26,79	5	51,42
012.2B	GABINETU NEUROLOGICZNO-REGOLOPA-	STEROWANIA TOMOGRAFU I KOMPUTEROWEGO	LABORATORIUM	6,63		
012.2C	PRZYGOTOWANIE DO BADAŃ	PRZYGOTOWANIE DO BADAŃ	POMIESZCZENIE DLA PACJENTÓW	12,15		
012.2D		KABINA II	POMIESZCZENIE DLA PACJENTÓW	1,19		
012.2E		KABINA III	POMIESZCZENIE DLA PACJENTÓW	1,2		
013.1A	LABORATORIUM BIOLOGII MOLEKULARNEJ	PRAC. BIOLAG.KWAS. GENETYCZNEGO	LABORATORIUM	29,82	5	53,65
013.1B		LABORATORIUM BIOLOGII MOLEKULARNEJ - BLIZN	LABORATORIUM	5,21		
013.1C		LAB. BIOL. WOL.-POMIESZCZENIE PORZĄDKOWE	POMIESZCZENIE POMOCNICZE	4,4		
013.2	LABORATORIUM BIOLOGII MOLEKULARNEJ	BANK DNA	LABORATORIUM	11,82		
013.3	PRACOWNIA PRZYGOTOWANIA BIOLOGICZNEGO	KOMUNIKACJA WEWNĘTRZNA	LABORATORIUM	6,1		
	PRACOWNIA PRZYGOTOWANIA BIOLOGICZNEGO					
POWIERZCHNIA UŻYTKOWA POZIOMU PARTERU						832,05
POWIERZCHNIA KOMUNIKACYJNA POZIOMU PARTERU						176,12
				SUMA:		832,05

Karta Projektu nr xxxx.xx Pawilon PCNL ZUMO Elektro, teletechnika ppoż. rel.10.4.0.2207

Karpla

Bydgoszcz

INWESTOR: UNIWERSYTET RZESZOWSKI, ul. Rejtana 16 C, 35 - 959 Rzeszów
DATA: 02.2023
PROJEKT: Nr. 1000/21/DW
Dz. nr. 214/7, 214/5 SOR, 5221/1, 5224/1, OBR 208 NOWE MIASTO W RZESZOWIE
SKALA: MIESZ.
PROJEKT: PSYCHONEUROLOGICZNO - MEDYCZNE CENTRUM BADAŃ INNOWACYJNYCH LUX IV RZESZOWIE
TYP: PW
FAZA PROJ.: Budynek nr III, RZUT POZIOMU PARTERU, o rzędnej 203,92 m n.p.m.
SKALA: 1:100
ARKUSZ: A-02

PROJEKTANT: mgr inż. arch. Renata Kozak Uprawnienia Nr WA-0218/1
SPRAWDZAJĄCY: mgr inż. arch. Szymon Kuhn Uprawnienia Nr WA-0218/1; mgr inż. arch. Monika Lipiec Uprawnienia Nr WA-0218/1; mgr inż. arch. Agnieszka Wiktorska Uprawnienia Nr WA-0218/1; mgr inż. arch. Zofia Kozmicki Uprawnienia Nr WA-0218/1
ZESPÓŁ PROJEKTOWY: mgr inż. arch. Szymon Kuhn, mgr inż. arch. Monika Lipiec, mgr inż. arch. Agnieszka Wiktorska, mgr inż. arch. Zofia Kozmicki, mgr inż. arch. Krzysztof Kasztelnik, inż. arch. Mikołaj Jarmołowski, mgr inż. arch. Tomasz Kozak

WSZELKIE PRAWA AUTORSKIE ZASTRZEŻONE - KOPIOWANIE LUB PRZEKAZYWANIE OSOBOM TRZECIM BEZ ZGODY AUTORÓW ZABRONIONE Ustawa o prawie autorskim i prawach pokrewnych z dnia 4.02.1994r. (Dz. U. Nr 24 poz. 83 z dnia 23.02.1994r.)