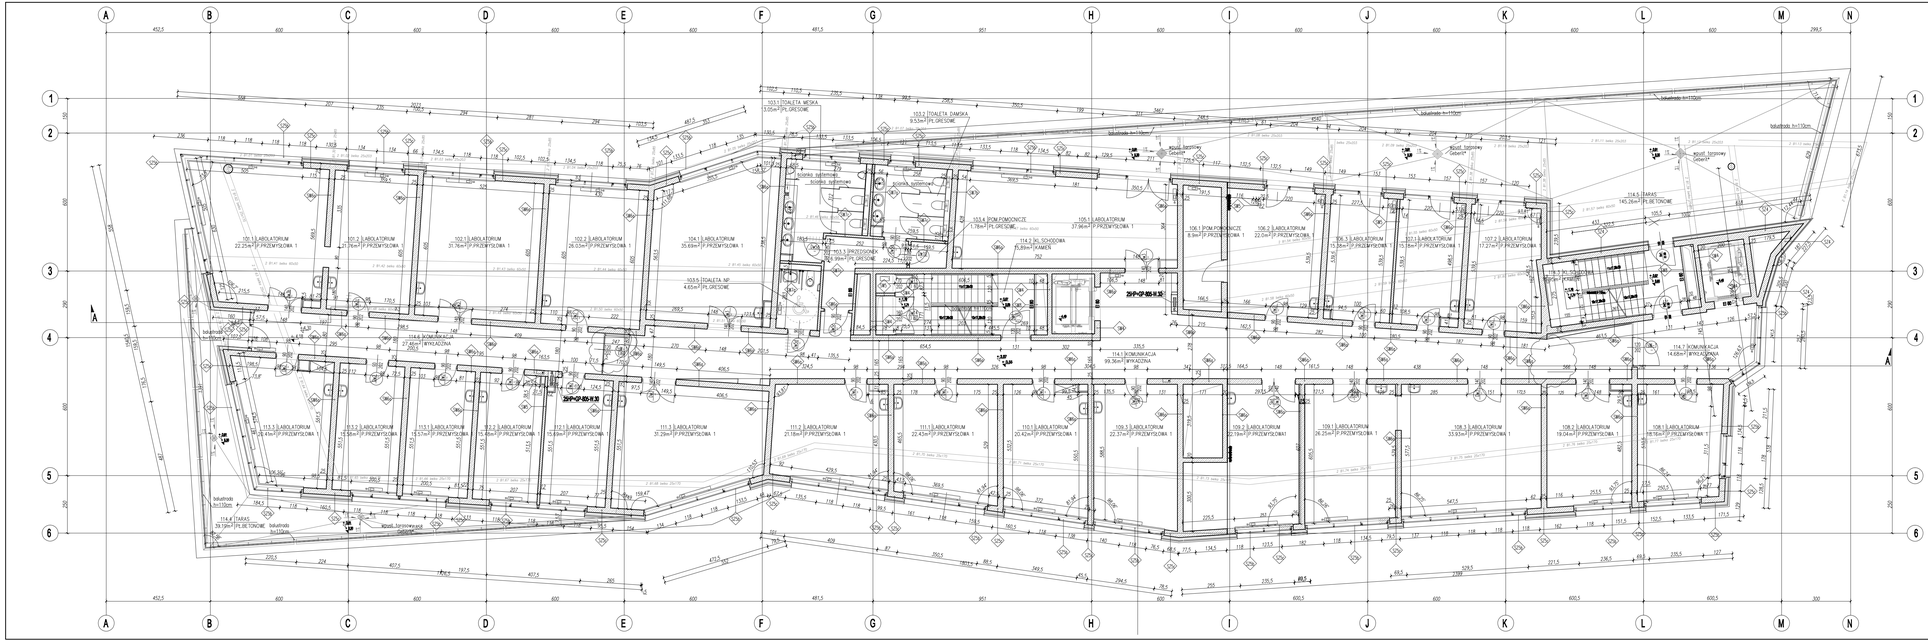

UWAGI OGÓLNE:

1. WYKONAWCA ZOBOWIĄZANY JEST DOKŁADNIE ZAPOZNAĆ SIĘ Z PROJEKTEM I WARUNKAMI ISTNIEJĄCYMI NA PLACU BUDOWY A TAKŻE SPRAWDZIĆ WYMIARY NA BUDOWIE I PRZEKAZAĆ INFORMACJE O ROZBIEŻNOŚCIACH PROJEKTOWEJ.

2. WSZYSTKIE ROBOTY MAJĄ BYĆ WYKONANE ZGODNIE Z WYMAGANIAMI OKREŚLONYMI PRZEZ PRAWO BUDOWLANE I WSZELKIE UNARUCHOMIANIA PRAWNE I TECHNICZNE DOTYCZĄCE SZTUKI BUDOWLANEJ

3. RYSUNKI NALEŻY ROZPATRYWAĆ ŁĄCZNIE Z CZĘŚCIĄ OPISOWĄ, DOKUMENTACJĄ ARCHITEKTONICZNEJ ORAZ Z OPRACOWANIAMI BRANŻOWYMI (RYSUNKOWE, OBLICZENIOWE, OPISOWE)

4. WSZELKIE ZASTOSOWANIE ROZWIĄZANIA I MATERIAŁY INNYMI NIŻ WYMAGANE CERTYFIKATY I APROBATY DOPUSZCZAJĄCE DO STOSOWANIA W BUDOWNICTWIE, W TYM ITB I BTRADY POZWALAJ

5. PROJEKT BUDOWLANY JEST PODSTAWĄ DO UZYSKANIA DECYZJI O POZWOLENIE NA BUDOWĘ.
W CELACH REALIZACYJNYCH ZOSTANIE OPRACOWANY WIELOBRANŻOWY PROJEKT WYKONAWCZY

* - LUB INNY ODPOWIADAJĄCY FORMIE I CHARAKTERYSTYCE TECHNICZNEJ

UWAGA:
Rzędna poziomu wykończenia posadzki parteru wynosi
+0,020 = 203,94 m n. p. m

SZKIC LOKALIZACYJNY

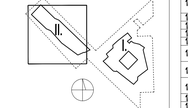

SYMBOL	JEDNOSTKA ADMINISTRAC.	NAZWA POMIESZCZENIA	OPIS	POWIERZCHNIE		
				jedn. [m²]	ilość	powierzchnia całk.
100.1	LABORATORIUM INNOWACYJNYCH METOD ANTROPOMETRYCZNYCH I WAD POSTAWY	PRACOWNIA OCENY ANTROPOMETRYCZNEJ	LABORATORIUM	22,25	1	22,25
101.2	LABORATORIUM INNOWACYJNYCH METOD ANTROPOMETRYCZNYCH I WAD POSTAWY	PRACOWNIA OCENY ANTROPOMETRYCZNEJ	LABORATORIUM	21,76	1	21,76
102.1	LABORATORIUM INNOWACYJNYCH METOD ANTROPOMETRYCZNYCH I WAD POSTAWY	PRACOWNIA MONITOROWANIA RUCHOWEGO KOMPUTEROWEJ ANALIZY	LABORATORIUM	31,76	1	31,76
102.2	POMIESZCZENIE WSPÓLNE	SALA OPRACOWANIA WYNIKÓW BADAŃ	LABORATORIUM	26,03	1	26,03
103.1	POMIESZCZENIA WSPÓLNE	TOALETA (MĘSKA)	TOALETA	13,85	6	39,9
103.2		TOALETA (DAMSKA)	TOALETA	9,53		
103.3		TOALETA (PRZEDSIONEK)	TOALETA	6,88		
103.4		POM. POMOCNICZE (POM. PORZĄDKOWE)	POM. POMOCNICZE	1,79		
103.5		TOALETA DLA OSÓB NIEPEŁNOSPRAWNYCH	TOALETA	4,65		
104.1	LABORATORIUM INNOWACYJNYCH METOD ANTROPOMETRYCZNYCH I WAD POSTAWY	PRACOWNIA MONITOROWANIA RUCHOWEGO KOMPUTEROWEJ ANALIZY	LABORATORIUM	35,69	1	35,69
105.1	LABORATORIUM METOD NEUROMAN./FUNKCJONOWA	PRACOWNIA NEUROMANDUCJI OSTRZEGAWCZEJ OCENY NEUROMIĘŚNIOWEJ	LABORATORIUM	37,95	1	37,95
106.1	LABORATORIUM METOD NEUROMAN./FUNKCJONOWA OCENY NEUROMIĘŚNIOWEJ	PRACOWNIA BADAŃ NEUROMAN./FUNKCJONOWA OCENY NEUROMIĘŚNIOWEJ	POM. POMOCNICZE	8,9	3	47,34
106.2		PRACOWNIA BADAŃ NEUROMAN./FUNKCJONOWA OCENY NEUROMIĘŚNIOWEJ	LABORATORIUM	22,09		
108.3		PRACOWNIA BADAŃ NEUROMAN./FUNKCJONOWA OCENY NEUROMIĘŚNIOWEJ	LABORATORIUM	16,55		
107.1	LABORATORIUM NOWOCZESNYCH METOD KLINICZNYCH OCENY I PLANOWANIA REHABILITACJI	PRACOWNIA ASKOCJOWANYCH BADAŃ KLINICZNYCH	LABORATORIUM	15,18	2	32,45
107.2		PRACOWNIA ASKOCJOWANYCH BADAŃ KLINICZNYCH	LABORATORIUM	17,27		
108.1	LABORATORIUM METOD NEUROMAN./FUNKCJONOWA OCENY NEUROMIĘŚNIOWEJ	PRACOWNIA METOD	LABORATORIUM	15,18	6	101,94
108.2		PRACOWNIA METOD	LABORATORIUM	19,04		
108.3		PRACOWNIA METOD	LABORATORIUM	33,93		
109.1		PRACOWNIA METOD	LABORATORIUM	26,25		
109.2		PRACOWNIA METOD	LABORATORIUM	22,19		
109.3		PRACOWNIA METOD	LABORATORIUM	22,37		
110.1	LABORATORIUM GERONTOPROFILAKTYKI	PRACOWNIA GERONTOPROFILAKTYKI	LABORATORIUM	35,42	1	35,42
111.1	LABORATORIUM BADAŃ INNOWACYJNYCH W NEUROBIOLOGII I PSYCHIATRII	PRACOWNIA INNOWACYJNYCH BADAŃ NAD METODOLOGIĄ PSYCHIATRII	LABORATORIUM	22,43	3	74,8
111.2		PRACOWNIA PRENEKSJI WYPADKÓW LOKOMOTORYCZNYCH	LABORATORIUM	21,18		
111.3		PRACOWNIA TELEMEDYCYNY	LABORATORIUM	31,20		
112.1	LABORATORIUM BADAŃ INNOWACYJNYCH W NEUROBIOLOGII I PSYCHIATRII	PRACOWNIA PRENEKSJI WYPADKÓW LOKOMOTORYCZNYCH	LABORATORIUM	10,69	5	82,53
112.2		PRACOWNIA PRENEKSJI WYPADKÓW LOKOMOTORYCZNYCH		10,42		
113.1		PRACOWNIA ORGANIZACJI INFORMATYKI MEDYCZNEGO		10,57		
113.2		PRACOWNIA ORGANIZACJI INFORMATYKI MEDYCZNEGO		10,58		
113.3		PRACOWNIA ORGANIZACJI INFORMATYKI MEDYCZNEGO		20,41		
114.1	POMIESZCZENIE WSPÓLNE	KOMUNIKACJA	KOMUNIKACJA	91,58	1	308,66
114.2		KOMUNIKACJA (KLATKA SCHODOWA)	KOMUNIKACJA	15,89	1	
114.3		KOMUNIKACJA (KLATKA SCHODOWA)	KOMUNIKACJA	15,89	1	
114.4		TARAS	TARAS	39,19	1	
114.5		TARAS	TARAS	140,26	1	
114.6		KOMUNIKACJA	KOMUNIKACJA	27,40	1	
114.7		KOMUNIKACJA	KOMUNIKACJA	23,81	1	
POWIERZCHNIA UŻYTKOWA POZIOMU +1						785,15
POWIERZCHNIA KOMUNIKACYJNA POZIOMU +1						174,2
POWIERZCHNIA BALKONÓW I TARASÓW POZIOMU +1						194,45
					SUMA:	969,8

karpia consulting sp. z o.o. sp. k., ul. Bronowice 177E, 31-689 Kraków, karpia@karpia.pl, tel/fax +48 12 4308887

INWESTOR:	UNIWERSYTET RZESZOWSKI, ul. Rejtana 16 C, 35 - 959 Rzeszów	DATA:	03.2013
LOKALIZACJA:	UL. RADOMSKA dz. nr 6147, 6165, 6595, 6597, 6251, 6264, OBR 056 HORE MIASTO W RZESZOWIE	SPRAW.:	03.2013
TEMAT:	PRZYCHODNICZO - MEDYCZNE CENTRUM BADAŃ INNOWACYJNYCH UR W RZESZOWIE	BRANŻA:	ARCH.
TREŚĆ RYS.:	Budynek nr II, RZUT POZIOMU +1	SKALA:	1:100
		NR RYS.	A-17

PROJEKTANT mgr inż. arch. Tycia T. Stoga mgr inż. arch. Stanisław Kapiel Upr. Bud. Nr: 450/91	SPRAWDZAJĄCY	ZESPÓŁ PROJEKTOWY mgr inż. arch. Szymon Kalak mgr. arch. Mirosława Lubaś mgr inż. arch. Agnieszka Lubaś mgr. arch. Ignacy Wiktorowicz mgr inż. arch. Daria Kawala mgr inż. arch. Jan Kapiel mgr inż. arch. Krzysztof Kowalski inż. arch. Michał Jędrzejewski mgr inż. arch. Przemysław Tabor

WSZELKIE PRAWA AUTORSKIE ZASTRZEŻONE - REPRODUKCJA PROJEKTU BEZ ZGODY AUTORÓW ZABRONIONA Pozwolenie prywatne
Dyrektor autorskich: prawach architektonicznych z dnia 16.02.1994r. (Dz. U. Nr 24 poz. 83) oraz (Dz.U.2006 Nr 90 poz.631)