


 

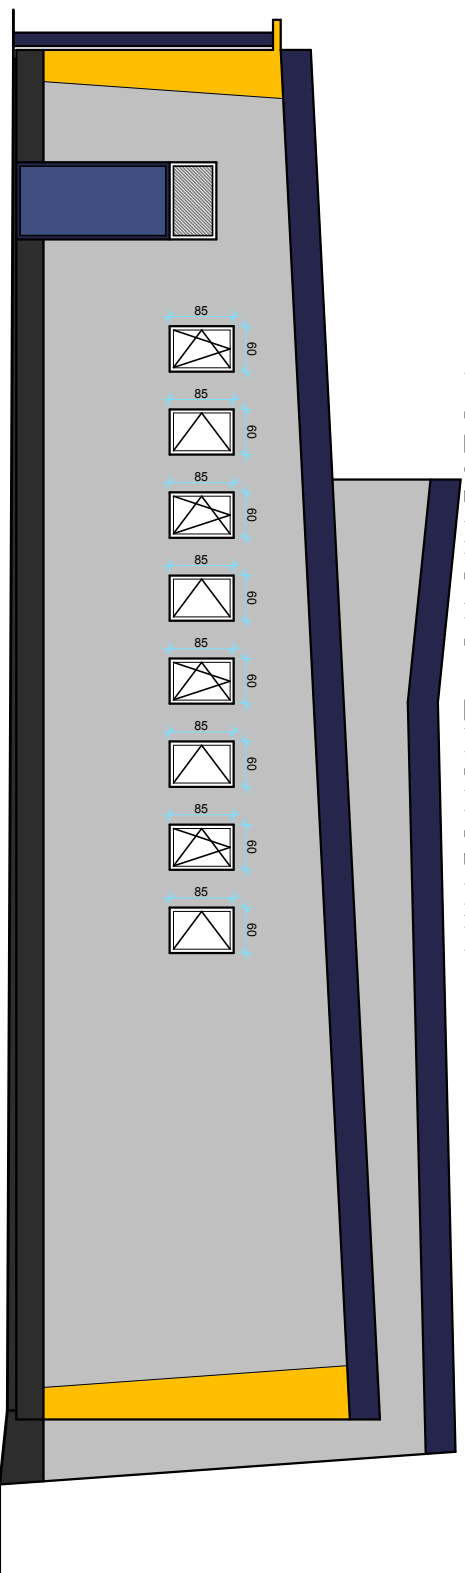


Kolorystyka wg palety NCS:

	S0550-Y10R
	S1020-R70B
	S3020-R70B
	TYNIK MOZAIKOWY
	S2060-R90B

## ELEWACJA POŁUDNIOWO-ZACHODNIA



<b>PROJEKT</b>	obiekt: REMONT BUDYNKU DYDAKTYCZNEGO PRZY UL. SIEMIENSKIEGO 17C W RZESZOWIE		Skala: 1:100
Nazwa obiektu: ELEWACJA POŁUDNIOWO-ZACHODNIA			
PROJEKTANCI:	Nr upraw.: Podpis:		
mgr inż. Mateusz Kempa	152/Tbg/98		
KIEROWNIK PRACOWNI:	Nr upraw.: Podpis:		Nr rysunku: 3
mgr inż. Mateusz Kempa	152/Tbg/98		
Sandonierz, 2016 r.			