
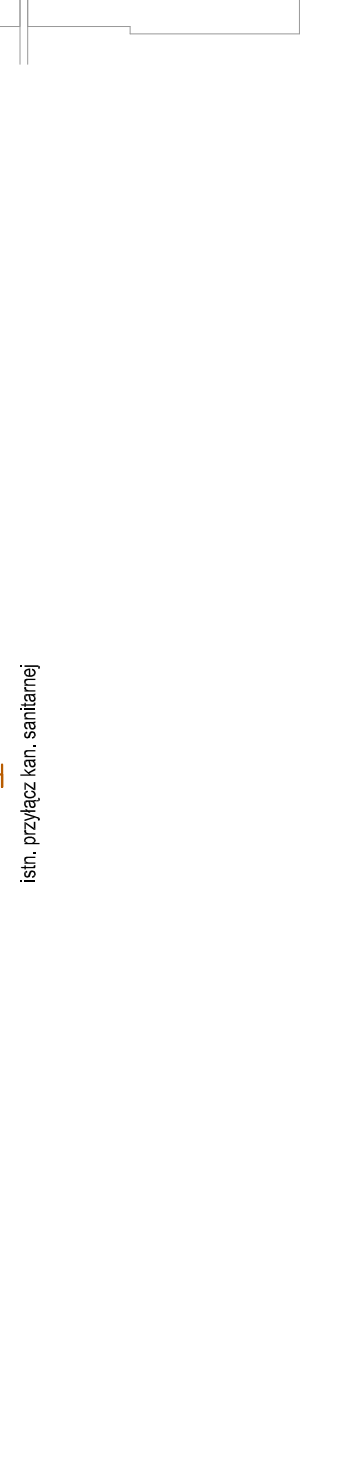
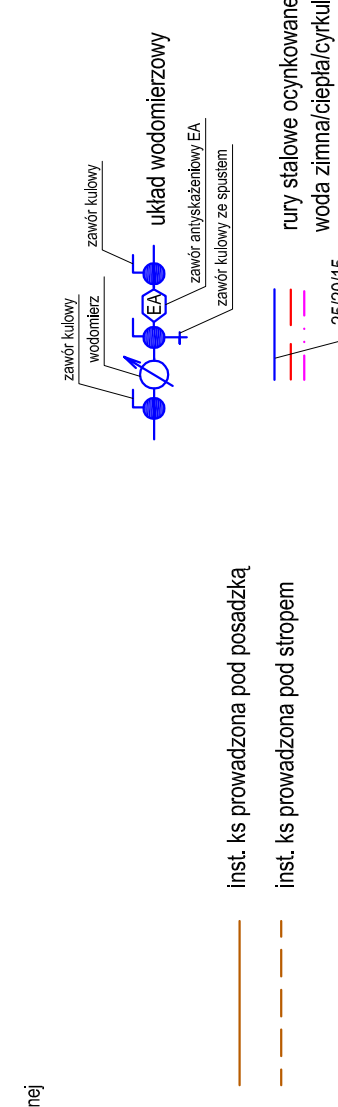


RZUT PIWNIC 1:100

Instalacja wod-kan.

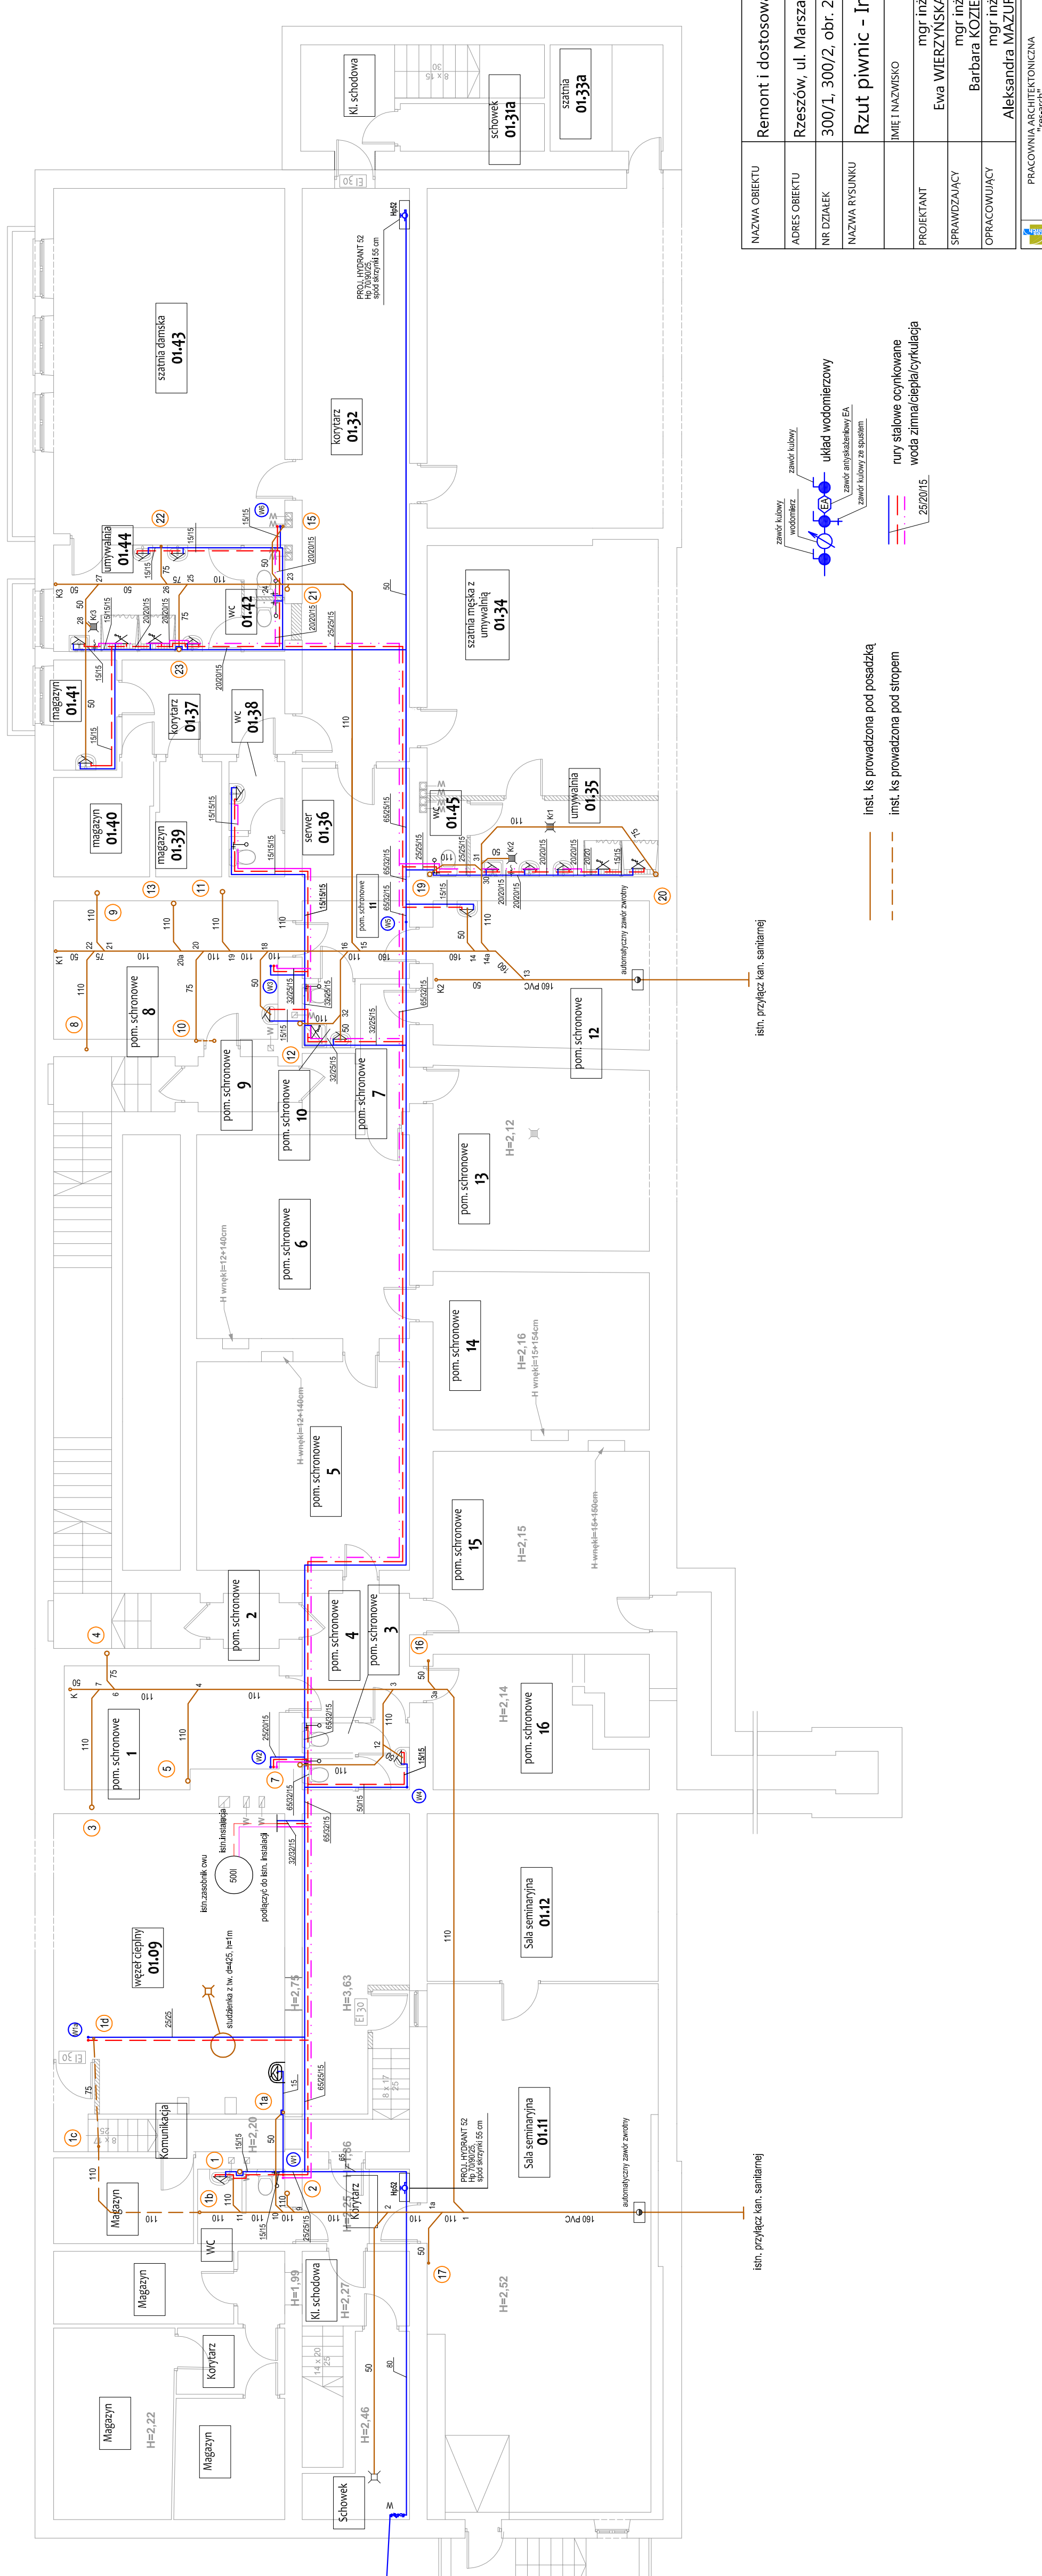

NAZWA OBIEKTU	Remont i dostosowanie budynku C7 na potrzeby Instytutu Fizjoterapii		
ADRES OBIEKTU	Rzeszów, ul. Marszałkowska 24 a		
NR DZIAŁEK	300/1, 300/2, obr. 207		
NAZWA RYSUNKU	SKALA:	NR RYS.	WK-1
	1 : 100	DATA OPRACOWANIA	grudzień 2018 r.
PROJEKTANT	IMIĘ I NAZWISKO	SPECJALNOŚĆ I NUMER UPRAWNIENI	mgr inż. sanitarna S-121/87
SPRAWDZAJĄCY	mgr inż. sanitarna Barbara KOZIEJ	mgr inż. sanitarna S-40/76	grudzień 2018 r.
OPRACOWUJĄCY	mgr inż. sanitarna Aleksandra MAZUR		grudzień 2018 r.
PRACOWNIA ARCHITEKTONICZNA "res-arch"		35-064 RZESZÓW ul. Ingowa 3	tel / fax 17 784 40 00
		e-mail: alpanak@oz.pl	

Projekt architektoniczno-budowlany chroniony jest. Ustawa o Prawie Autorstwa z 1994 r. (Dz.U. Nr. 24, poz. 83) Wszelkie prawa zastrzeżone, rozprowadzenie, kopiowanie, reprodukcje, drukowanie bez zgody autora zabronione!