


# SCHEMAT INSTALACJI CHŁODNICZ

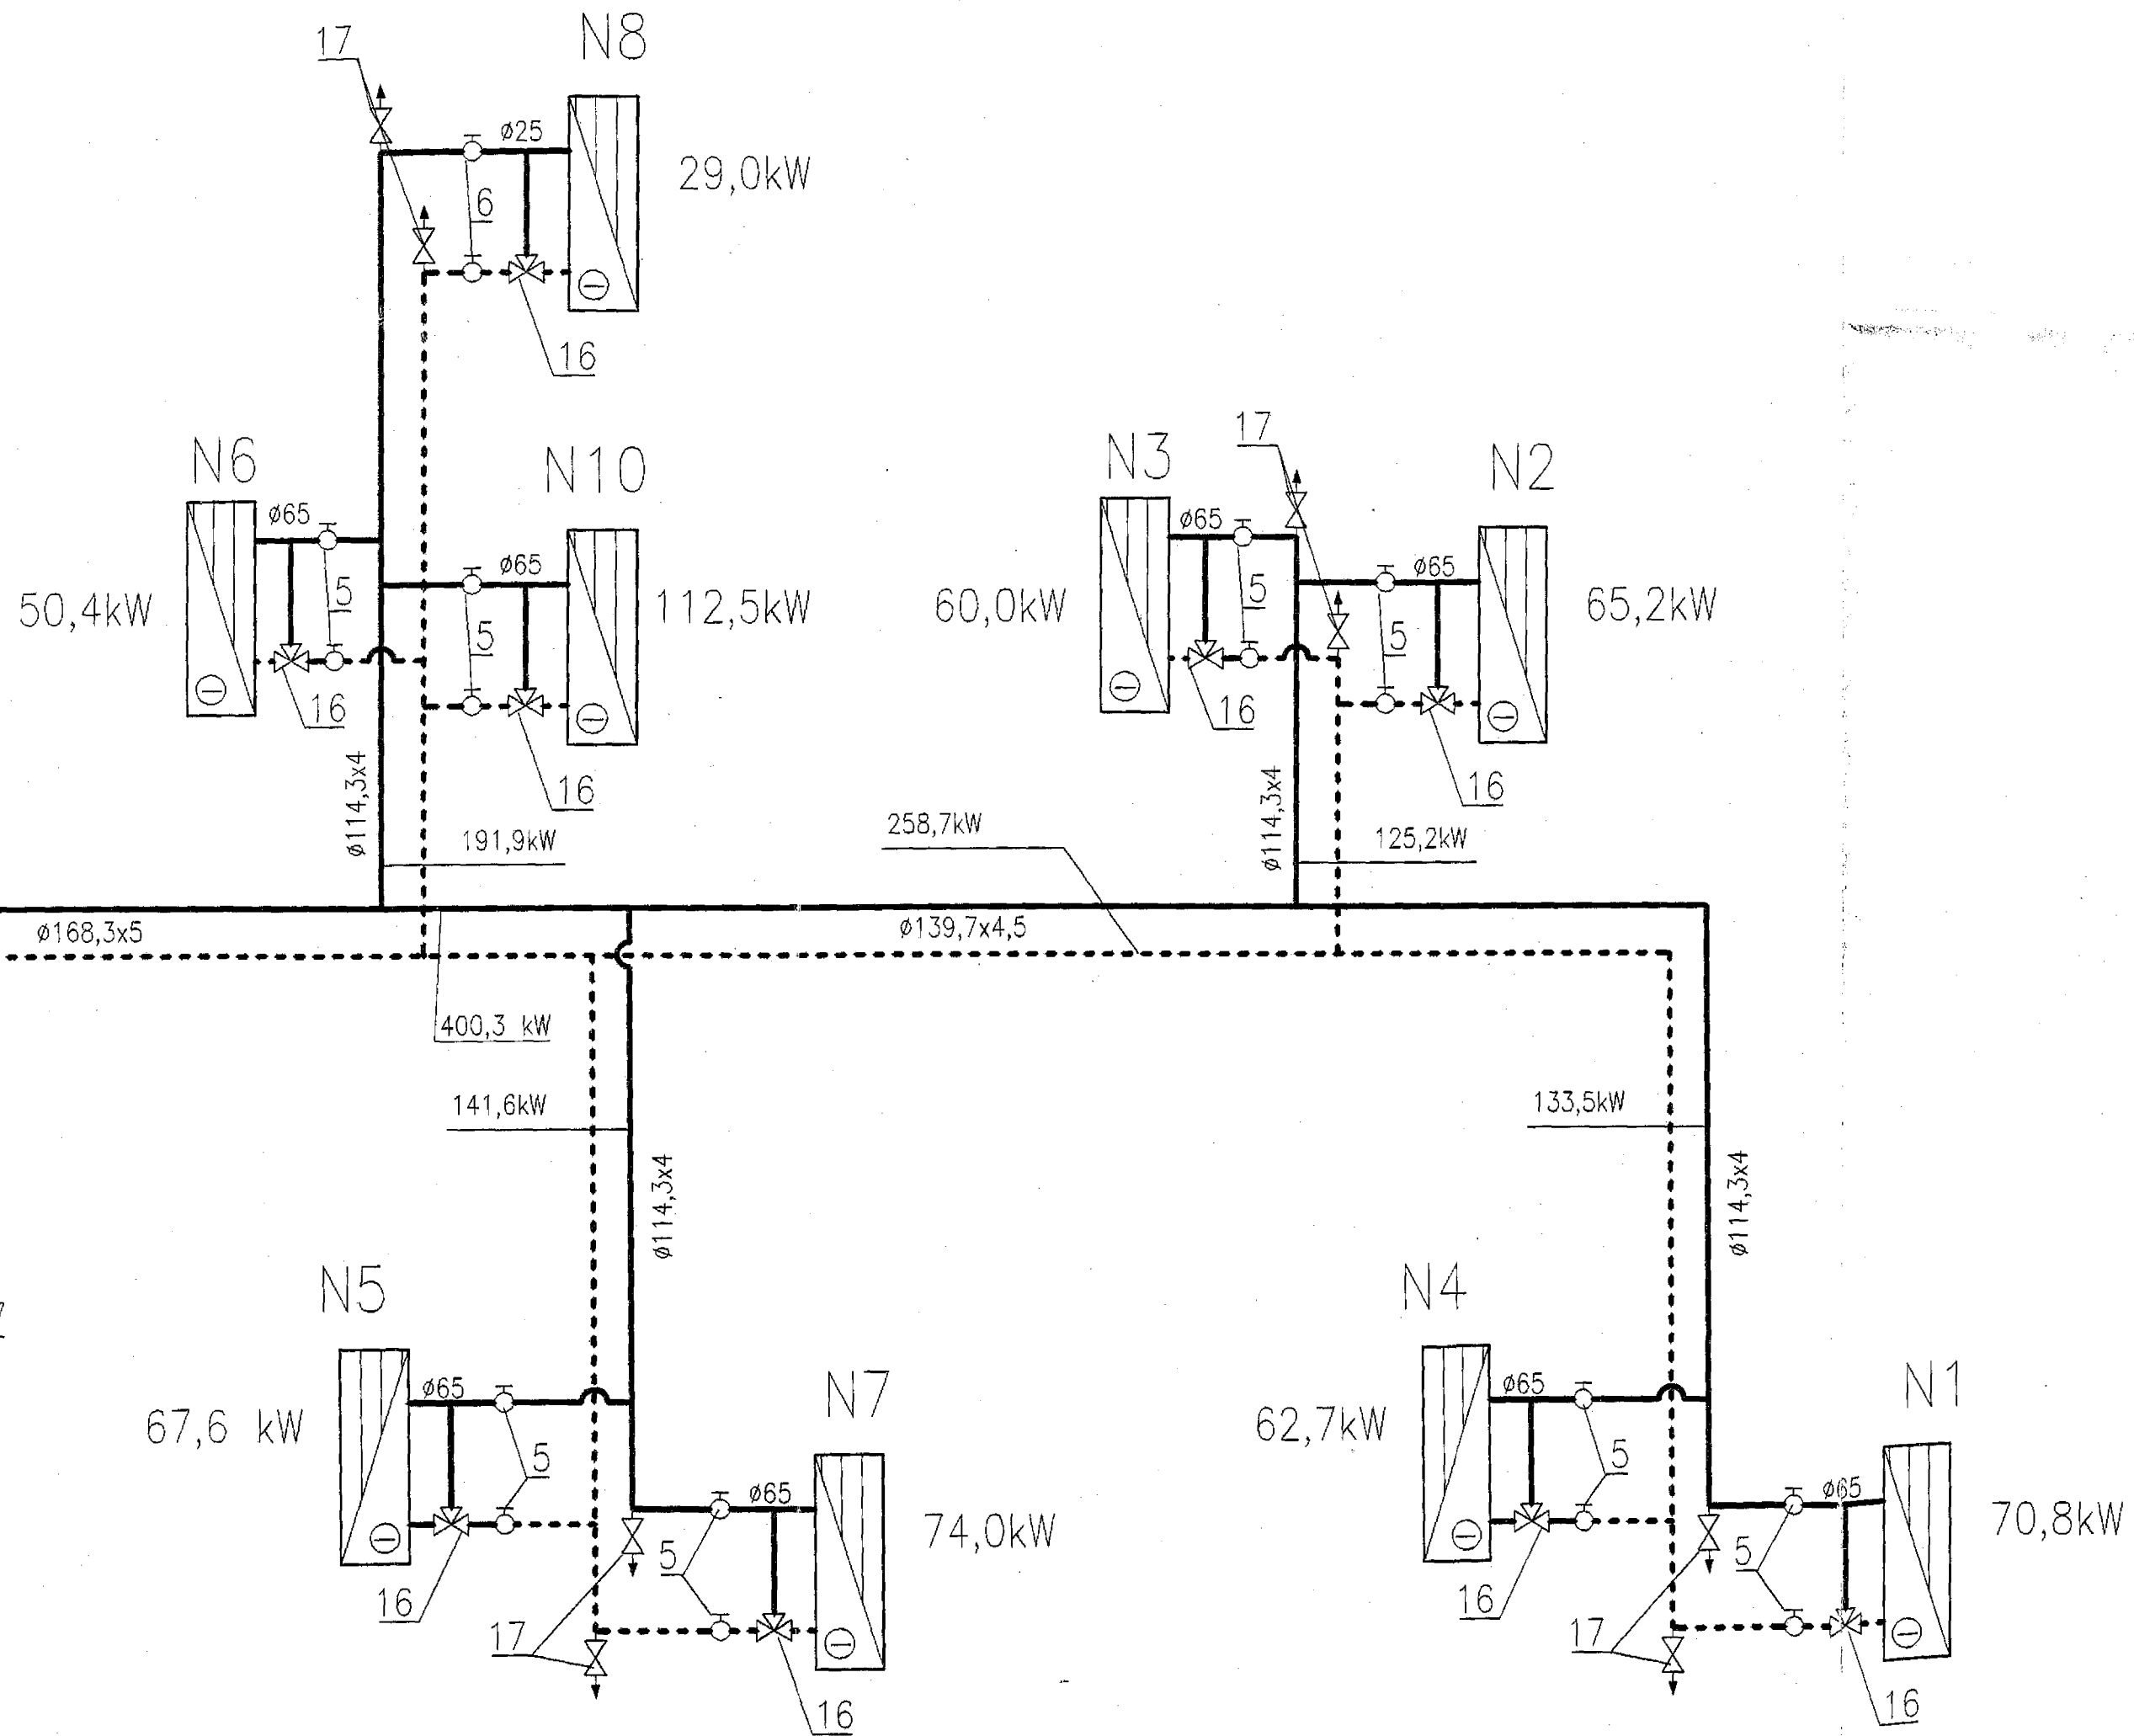

OWA

cja

O

ZNEJ

PREZYDENT MIASTA RZESZOWA

kiej

ŁACZNIK DO DECYZJI  
WOLENIA NA BUDOWE

AN.1.62.4353/102/00

10.10.2000r.

wie

up. PREZYDENTA MIASTA

*[Signature]*  
r inż. Andrzej Skalski  
dyrektor Wydziału Architektury  
i Nadzoru Budowlanego  
-Architekt Miejski-

Godzwon

