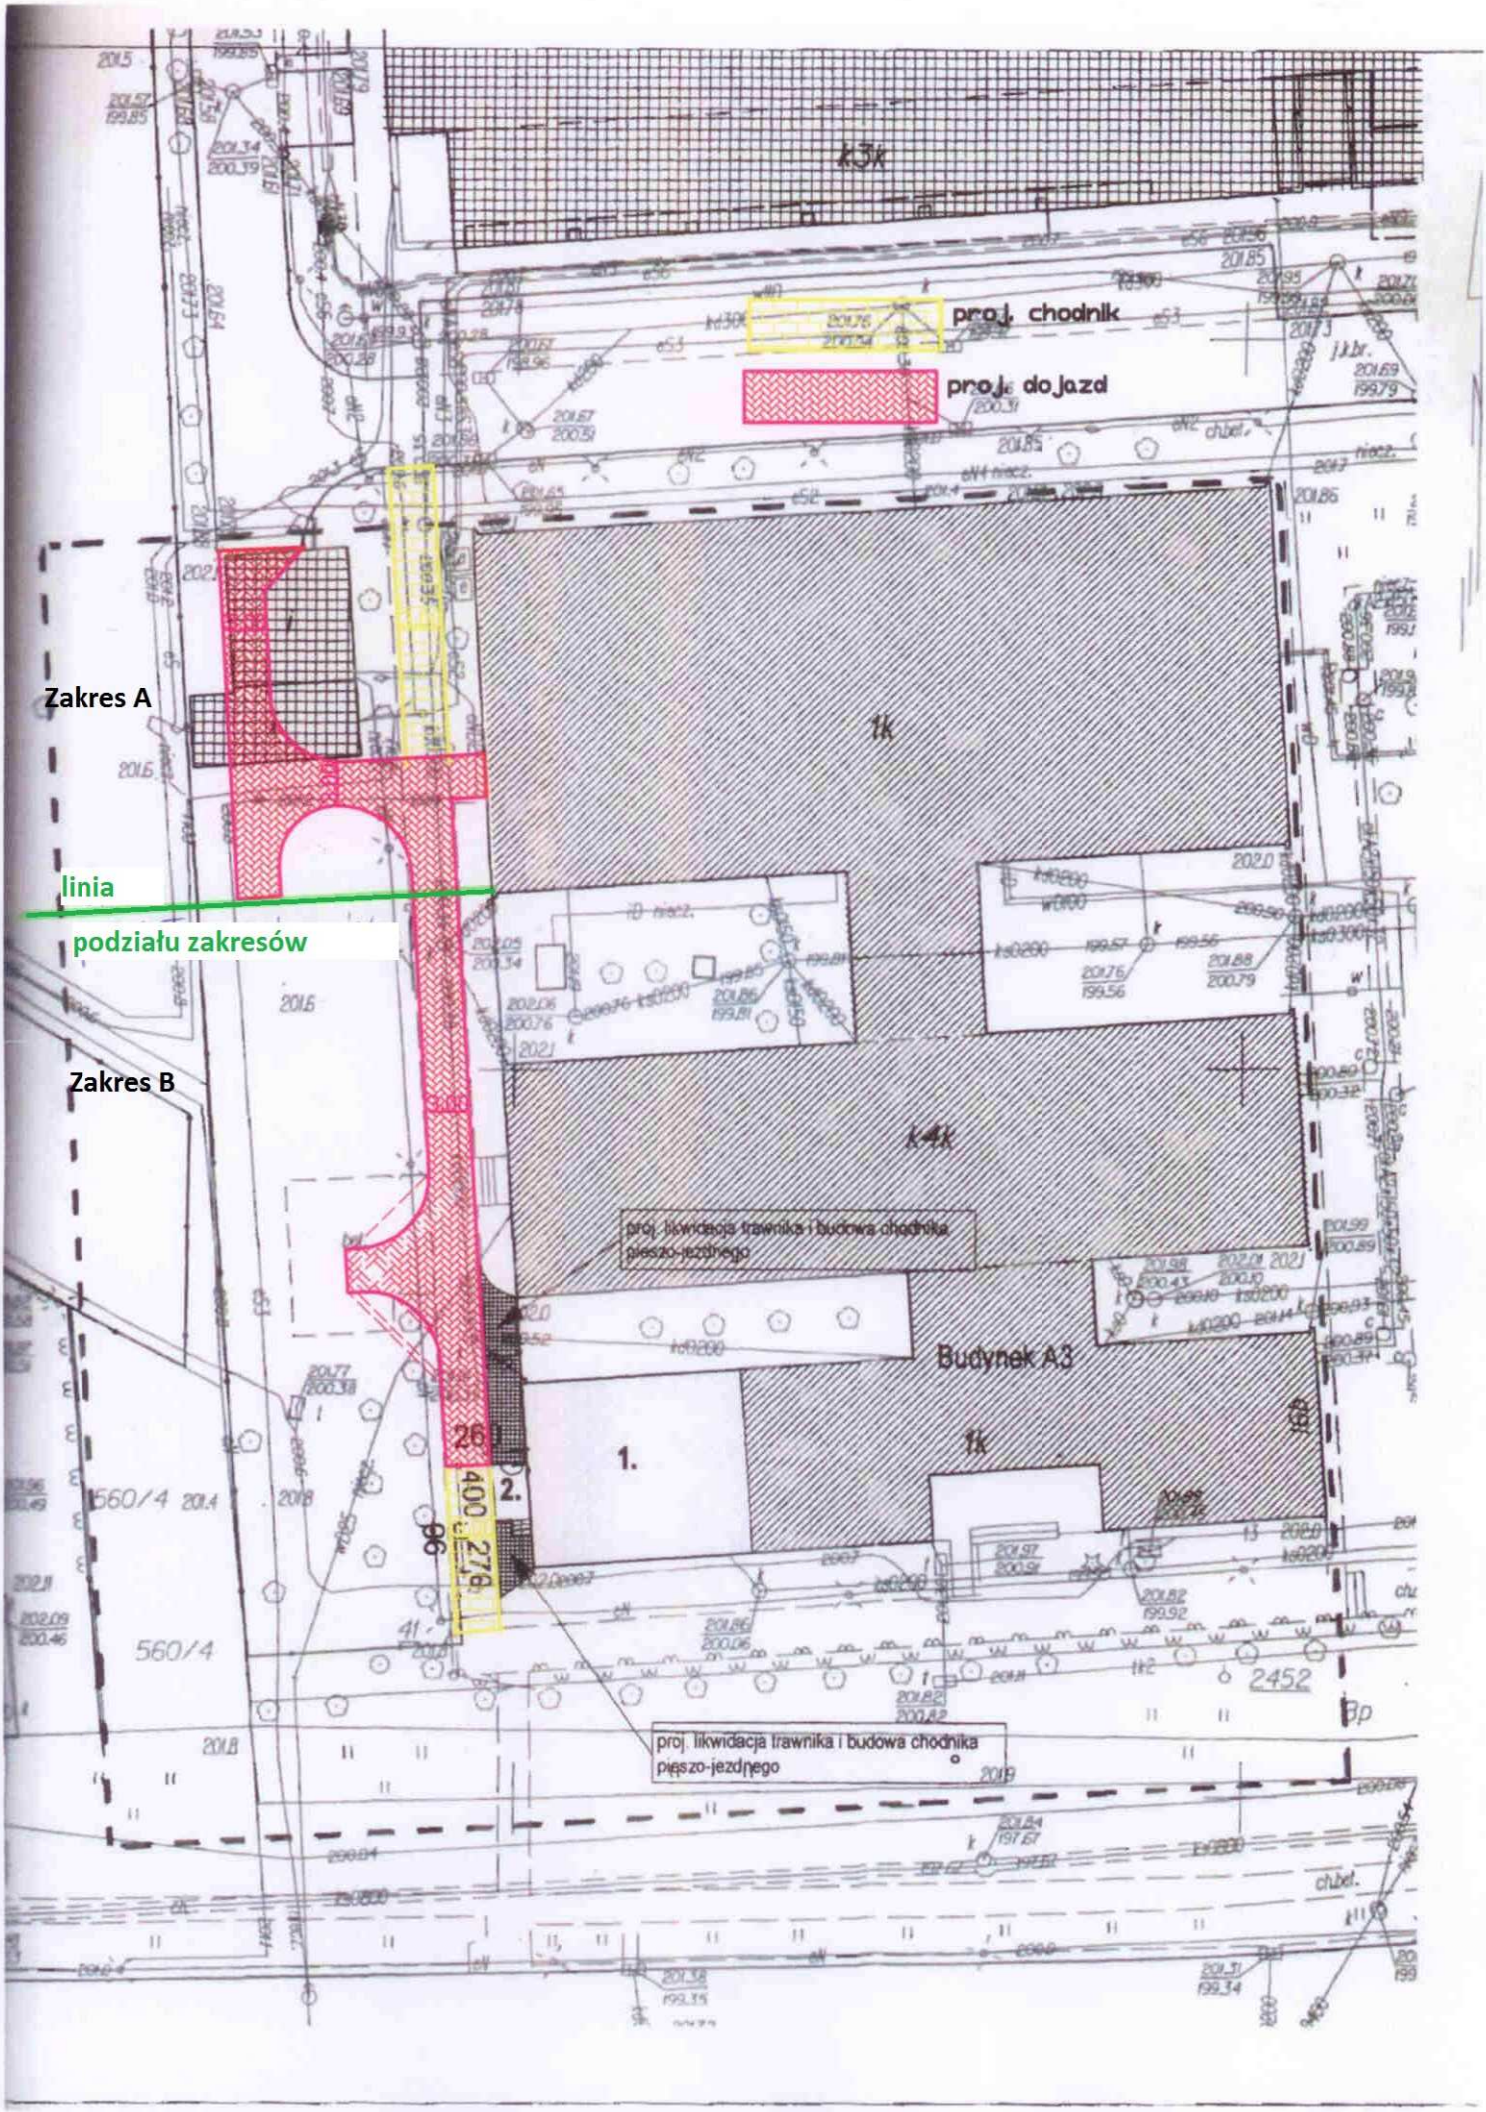
proj. chodnik
proj. dojazd
Zakres A
linia
podziału zakresów
Zakres B
proj. likwidacja trawnika i budowa chodnika pieszo-jezdnego
Budynek A3
proj. likwidacja trawnika i budowa chodnika pieszo-jezdnego