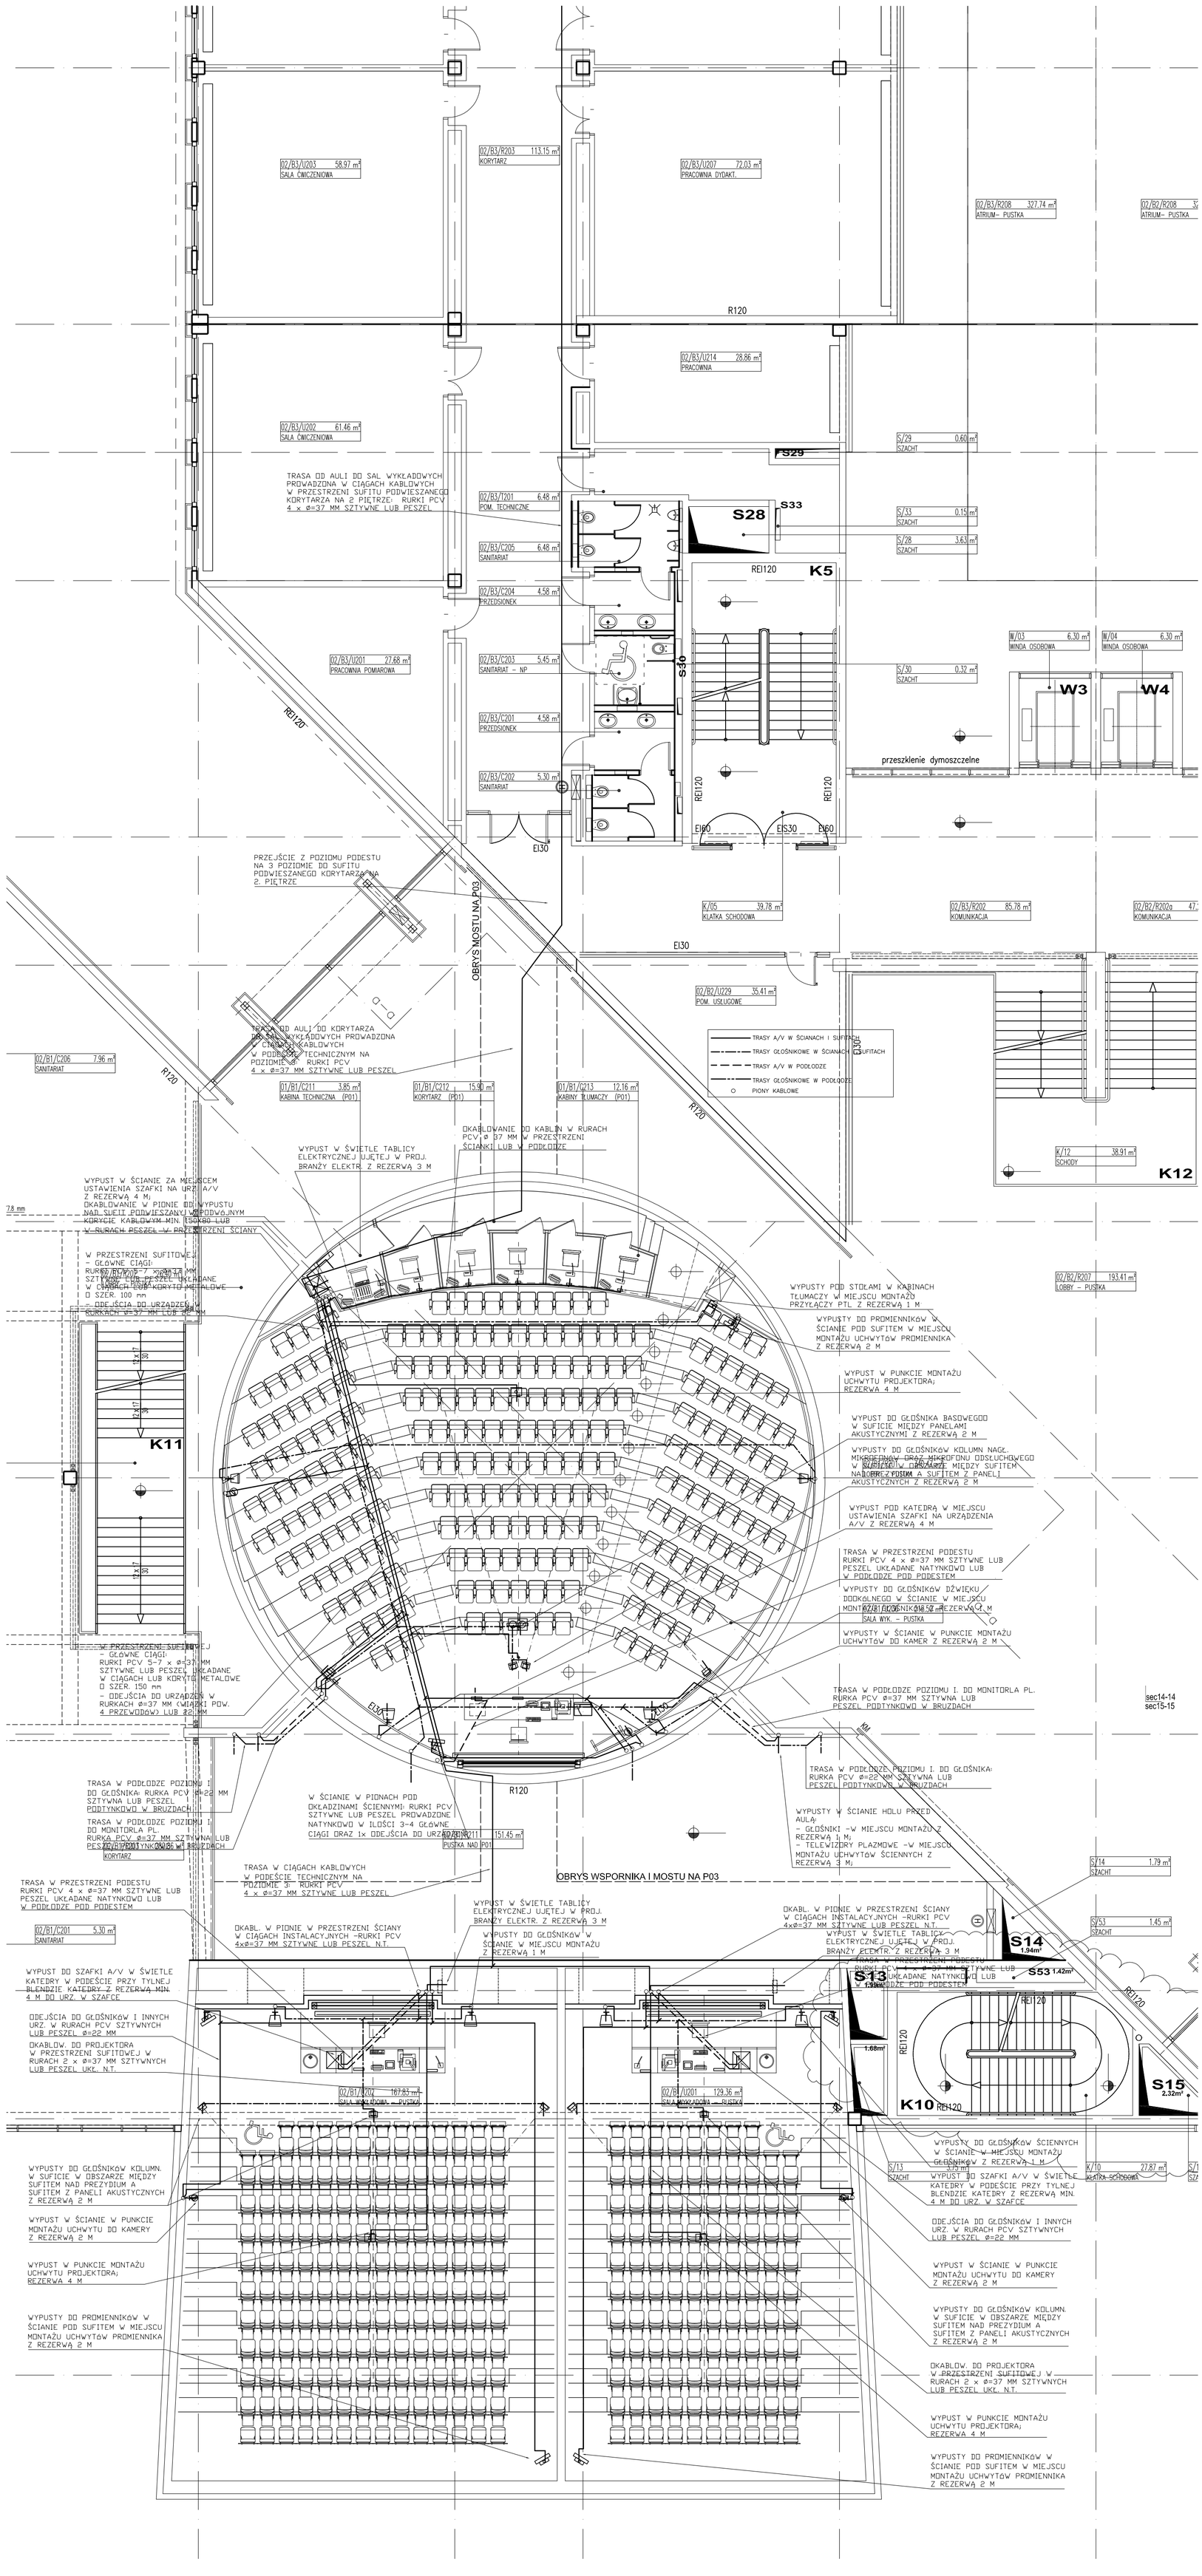


| Index | Zawartość | Data |
|---|---|---|
| | | |

NR RYSUNKU: EWT9P0204A — LICZBA PORZĄDKOWA: 011

PROJEKT:

# UNIWERSYTECKIE CENTRUM INNOWACJI I TRANSFERU WIEDZY TECHNICZNO-PRZYRODNICZEJ

oraz KOMPLEKS NAUKOWO - DYDAKTYCZNY CENTRUM MIKROELEKTRONIKI I NANOTECHNOLOGII

ADRES: ul.Cegielniana, 35-959 RZESZÓW

DZIAŁKI NR: 565/2, 565/3,565/4, 565/5, 565/6, 565/7, 565/8, 565/9, 565/10, 565/11, 565/12 565/13, 565/14, 565/15, 565/16, 565/17, 565/18, 565/19, 565/20, 565/21, 567 obręb 208




±0,00 = 202,65 m n.p.m.

INWESTOR: UNIWERSYTET RZESZOWSKI
Al. Rejtana 16c, 35-959 RZESZÓW


OPRACOWANIE PROJEKTU ARCHITEKTONICZNEGO: – WYKONAWCZEGO:

STUDIO EL
Pracownia Projektowo-Realizacyjna
Aleja Wiśniowa 23
53-137 Wrocław

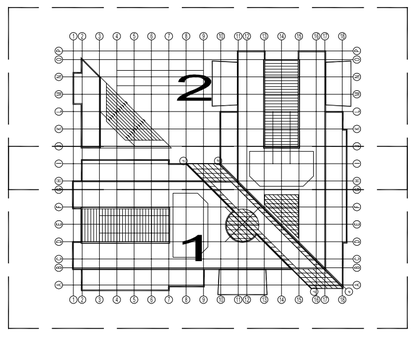OPRACOWANIE PROJEKTU BRANŻOWEGO: – WYKONAWCZEGO:

SEGESTA Sp. z o.o.
ul. Bacciarellego 8G/6
51-648 Wrocław
e-mail: pracownia@segesta.pl
tel. +48 71 348 75 89 fax +48 71 348 26 91


BRANŻA: ELEKTRYCZNA

| PROJEKTANT | NUMER UPRAWNIEŃ | Nr ewid. w IZBACH | PODPIS |
|---|---|---|---|
| mgr inż. Paweł Nuc | | | |
| | | | |
| SPRAWDZAJĄCY | NUMER UPRAWNIEŃ | Nr ewid. w IZBACH | PODPIS |
| mgr inż. K. Maga | 146/86/UW | DOŚ/IE/5331/01 | |

TYTUŁ RYSUNKU: INSTALACJE AUDIOWIZUALNE
AULA I 2 SALE AUDYT. (P.02) - TRASY KABL.

DATA: 06.2008

SKALA: 1:100

KOD DWG: URZ-EL-E-T09-WYK-P02-A-2008-06-30

NR RYSUNKU: EWT9P0204A — LICZBA PORZĄDKOWA: 011