


Rzut piwnic - instalacja c.o.

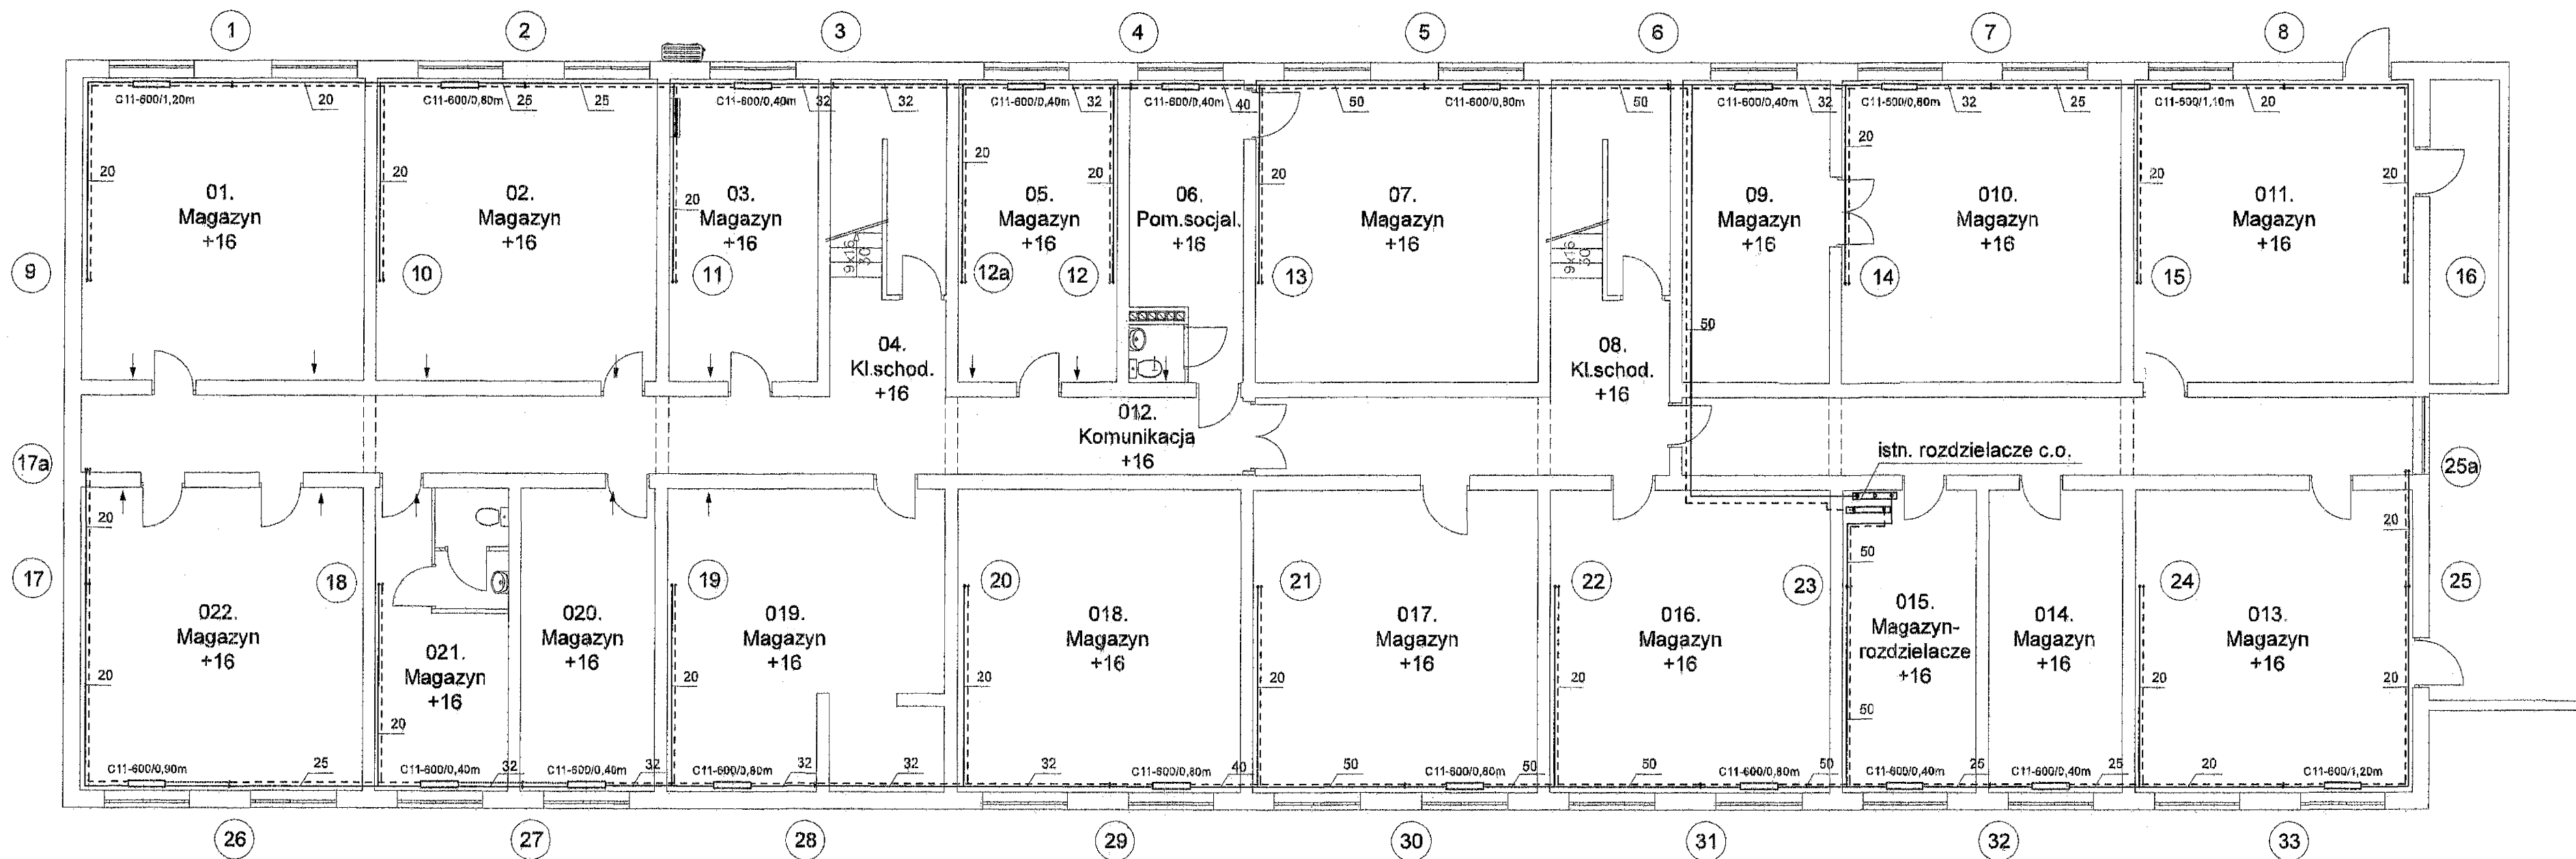

NAZWA OBIEKTU	Remont i adaptacja Domu Studenta "OLIMP"			
ADRES OBIEKTU	Rzeszów, ul. Siemieńskiego 17			
NAZWA RYSUNKU	Rzut piwnic - instalacja c.o.	SKALA:	1 : 100	NR RYS. CO 1
NR DZIAŁEK	121/1 i 121/2, obr. 207			
PROJEKTANT	IMIĘ I NAZWISKO	SPECJALNOŚĆ I NUMER UPRAWNIENI	DATA OPRACOWANIA	PODPIS
PROJEKTANT	mgr inż. Ewa WIERZYŃSKA	S-121/87	05.2020 r.	<i>[Signature]</i>
SPRAWDZAJĄCY				