


wysokość piętra - 4,5 m

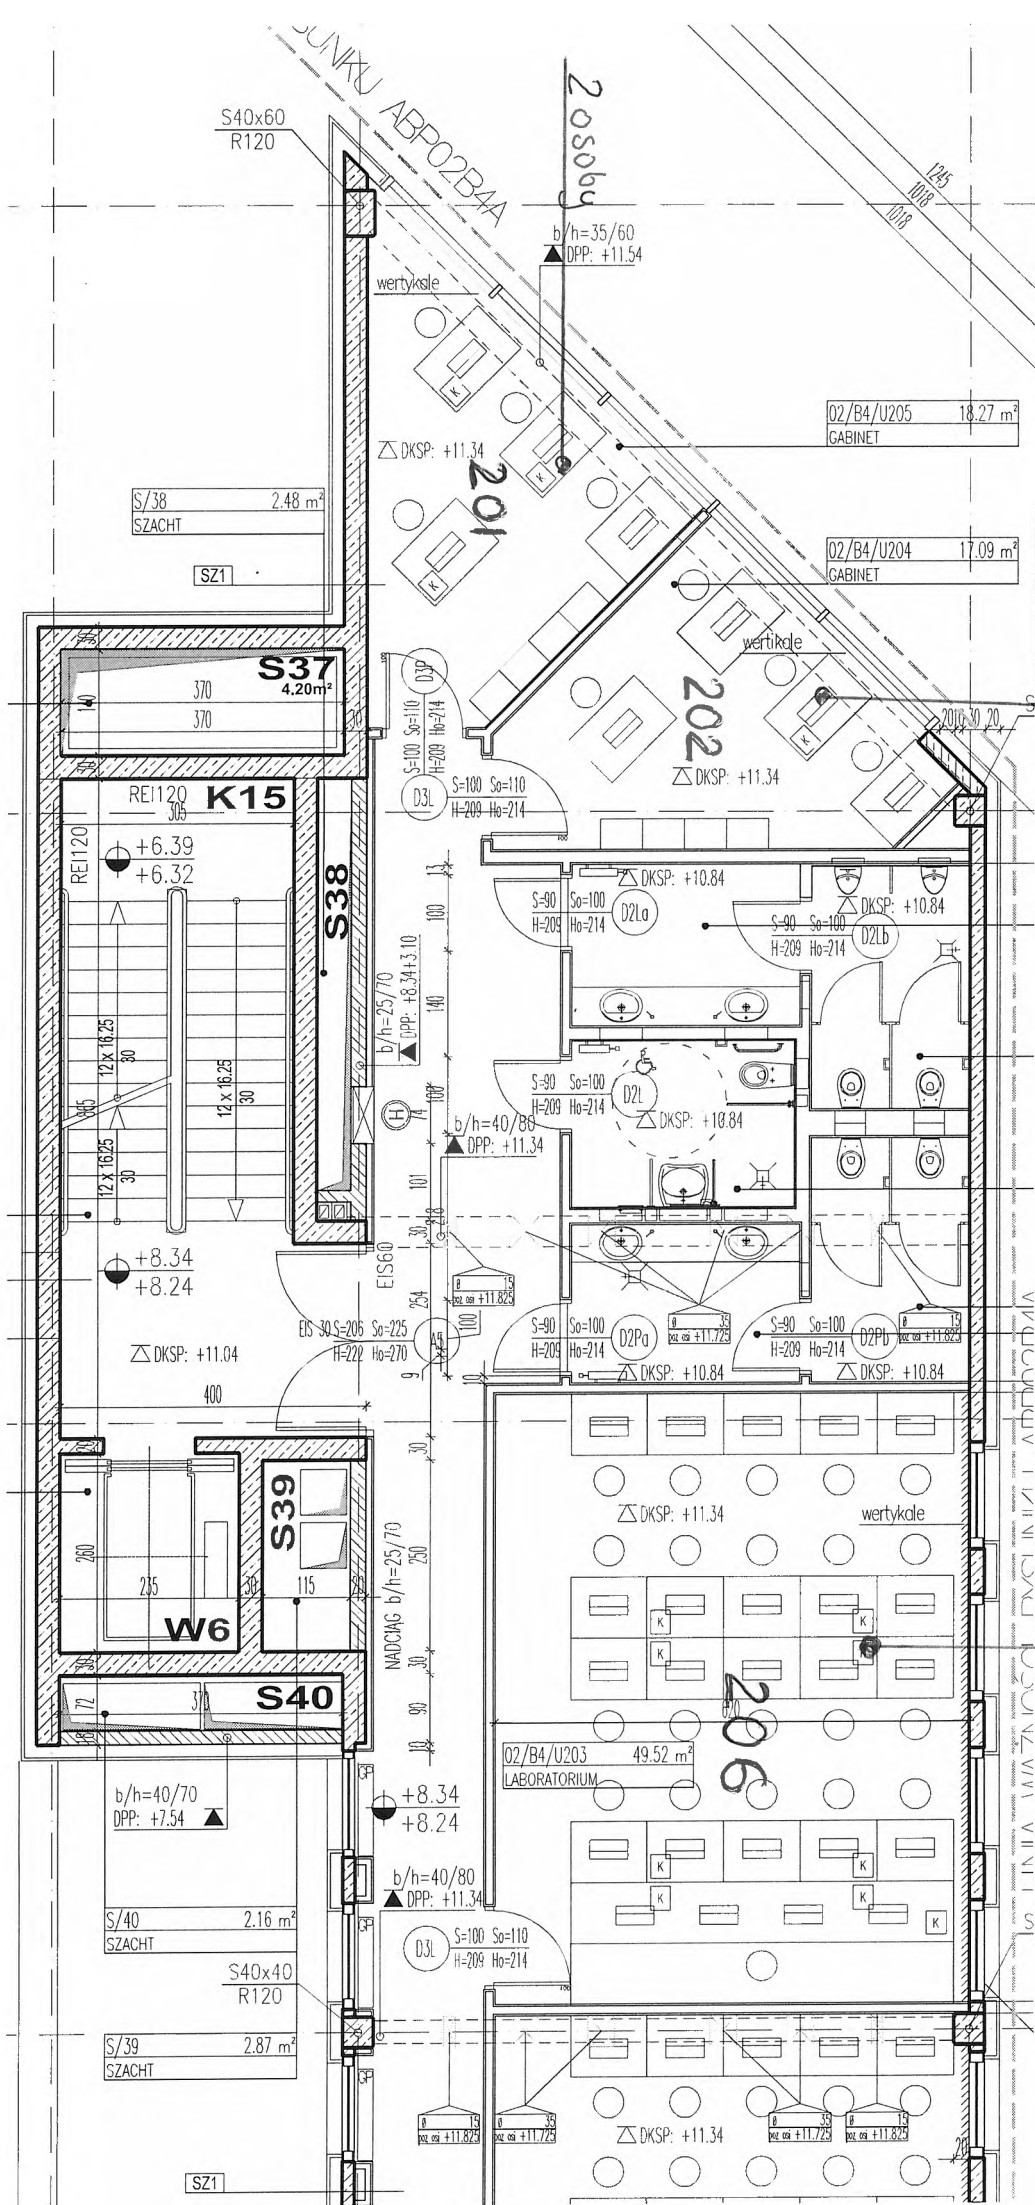

2 osoby

Przewidzieć jedn. wewnętrzne kasetonowe - sufit podwieszony.

6 osób

A0/B4