


BUDYNEK A2

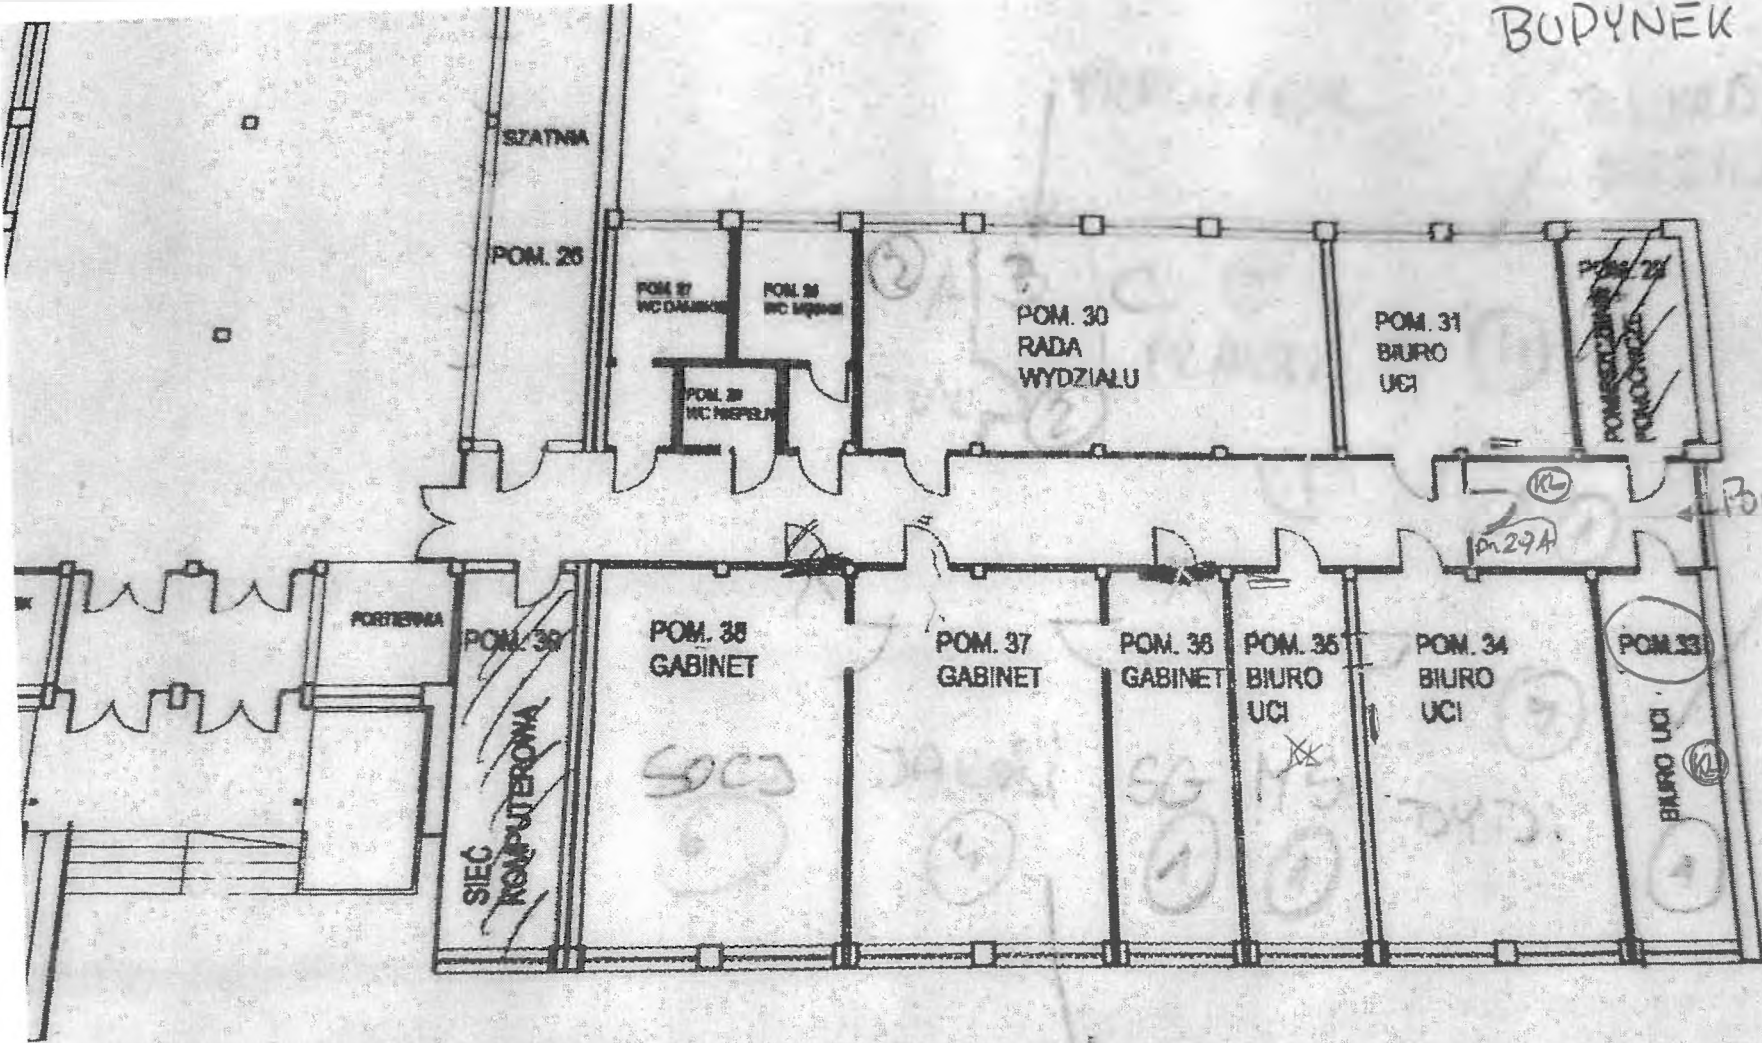

Pom 29A

PROJEKT

3 ŚCIANKI
 3 NOWE DRZWI
 2 STARE ODBLOKOWAC

PLANOWANY KLIMATYZATOR:
 Pom 29A / nowe pom.
 Pom 33