


Rys. K-4. ELEWACJA - ROZMIESZCZENIE
PODPÓR INSTALACJI

skala 1:50

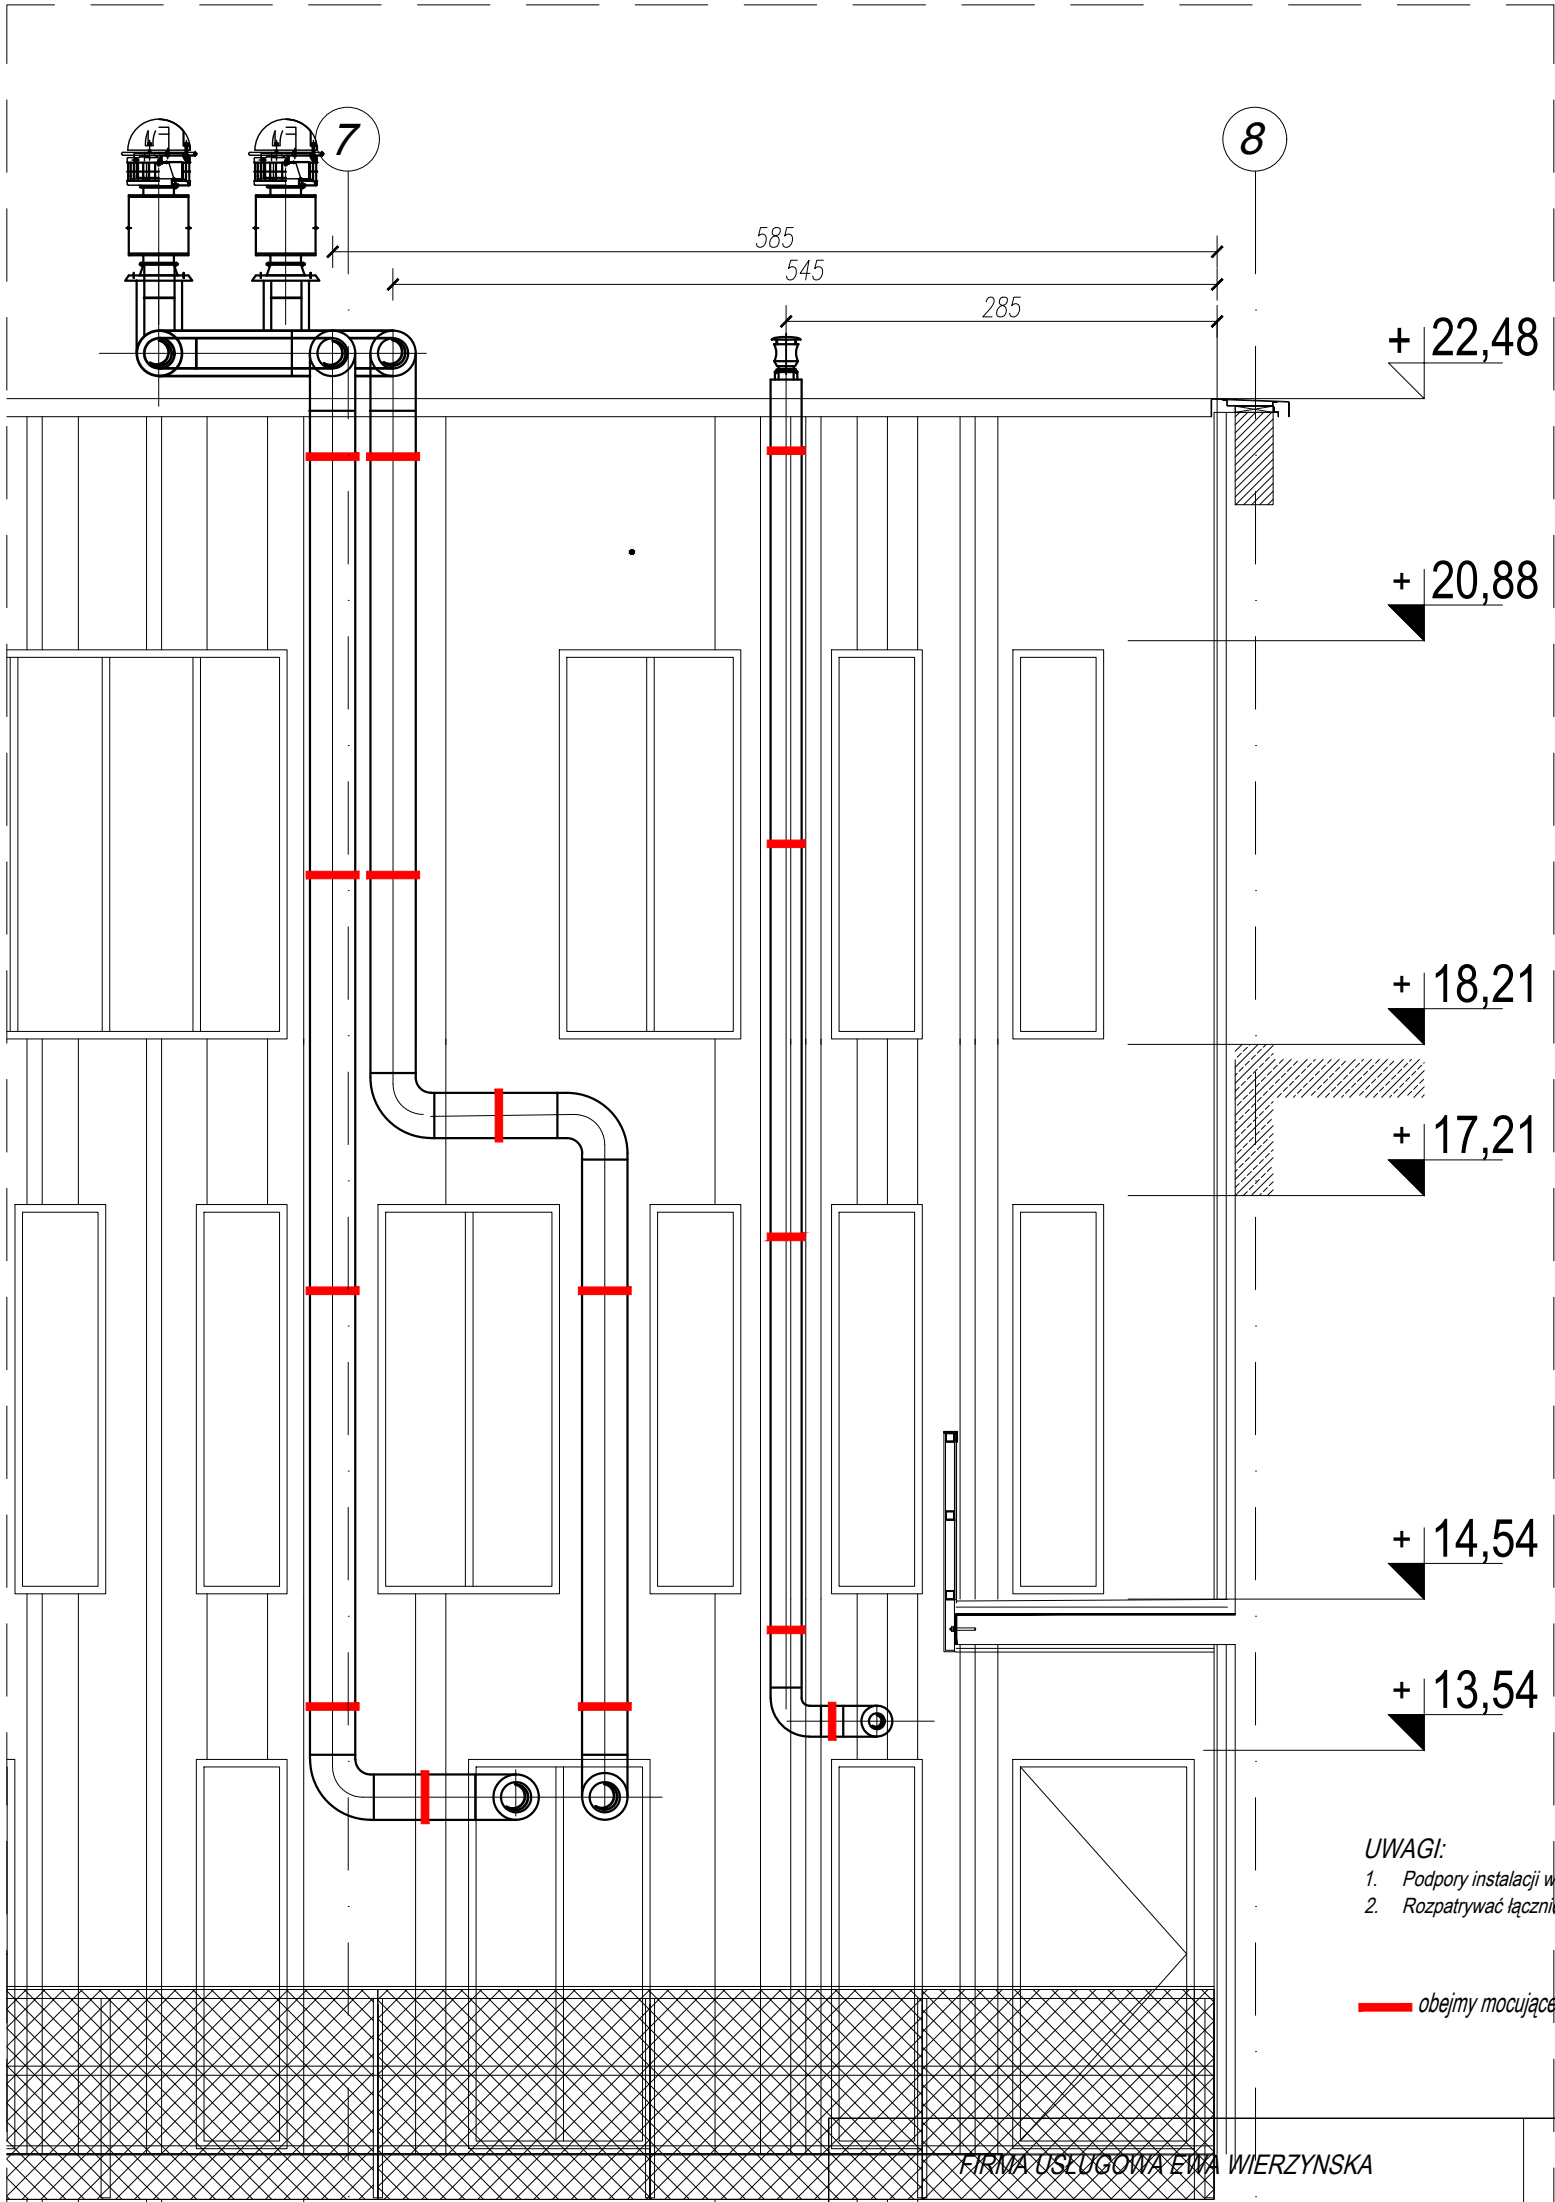

- UWAGI:
1. Podpory instalacji wg opisu technicznego.
 2. Rozpatrywać łącznie z projektem branży instalacyjnej.

— obejmy mocujące

FIRMA USŁUGOWA EWA WIERZYŃSKA			
IMIĘ I NAZWISKO		NUMER UPRAWNIEN	PODPIS
PROJEKTOWAŁA:	mgr inż. Marcin OSTROWSKI	PDK/0040/PWOK/14	
SPRAWDZIŁA:	dr inż. Krystyna Wróbel	B-314/89	
PROJEKT:		ADRES:	
Doprowadzenie niezbędnych instalacji pod montaż dwóch urządzeń (dygestoria) i szafy bezpieczeństwa na materiały łatwopalne w bud. przy ul. Warzywnej w Rzeszowie		Rzeszów ul. Warzywna	
INWESTOR:		Rzeszów ul. Rejtana 16 C	
SKALA:	TYTUŁ RYS.:	DATA	BRANŻA NR
1:50	Elewacje - rozmieszczenie podpór instalacji	09-2020 r.	K-4