


- LEGENDA**
- ściany istniejące
 - ściany projektowane murywane
 - ściany wyburzenia
 - ściany projektowane żelbetowe
 - Elementy wyposażenia
 - hydranty przesuwające i ukryte w ścianie
 - Stalarka drzwiowa i okenna do wymiany
 - W1 Lawki o długości 1,56m i szerokości 0,75m Wykonane siatki stalowej rozpiętej pomiędzy walnymi pierścieniami z płaskowników
 - POSADZKI gresy nieszkłiwone jasne 1200x600mm, powierzchnia naturalna rektyfikowana, nasiadkowość<0,1%, wytrzymałość na zgnięcie 45N/mm², odporność na ścieranie 135mm³ antypoślizgowa w klasie R10, mrozoodporna kolor: najjaśniejszy szaro - beżowy, cokoły o wysokości 80mm
 - SUFITY płyta sufitowa 1200x600mm, gr. 12,5mm, jedno warstwowo płyta dekoracyjna z welny drzewnej wiązanej magnezjtem, struktura drobnych porów, duża skuteczność akustyczna, kolor biały

SW1	Ściana wewnętrzna - pom. mokre
2 cm	Płytki ceramiczne
	Zaprawa
15 cm	Ściana działalowa
2 cm	Płytki ceramiczne
SW2	Ściana wewnętrzna istniejąca
	Tynk cementowo-wapienny
	Ściana istniejąca - domurowania z cegły pełnej
	Tapeta z włókna szklanego, fabryka, kolor: biały
SW3	Ściana wewnętrzna istniejąca
	Tynk cementowo-wapienny
	Ściana istniejąca - domurowania z cegły pełnej
	Płyty z włókna cementowego do h=2,05m
SW4	Ściana wewnętrzna istniejąca
	Ruszt aluminiowy EI 60
	Płyty z włókna cementowego do h=2,80m

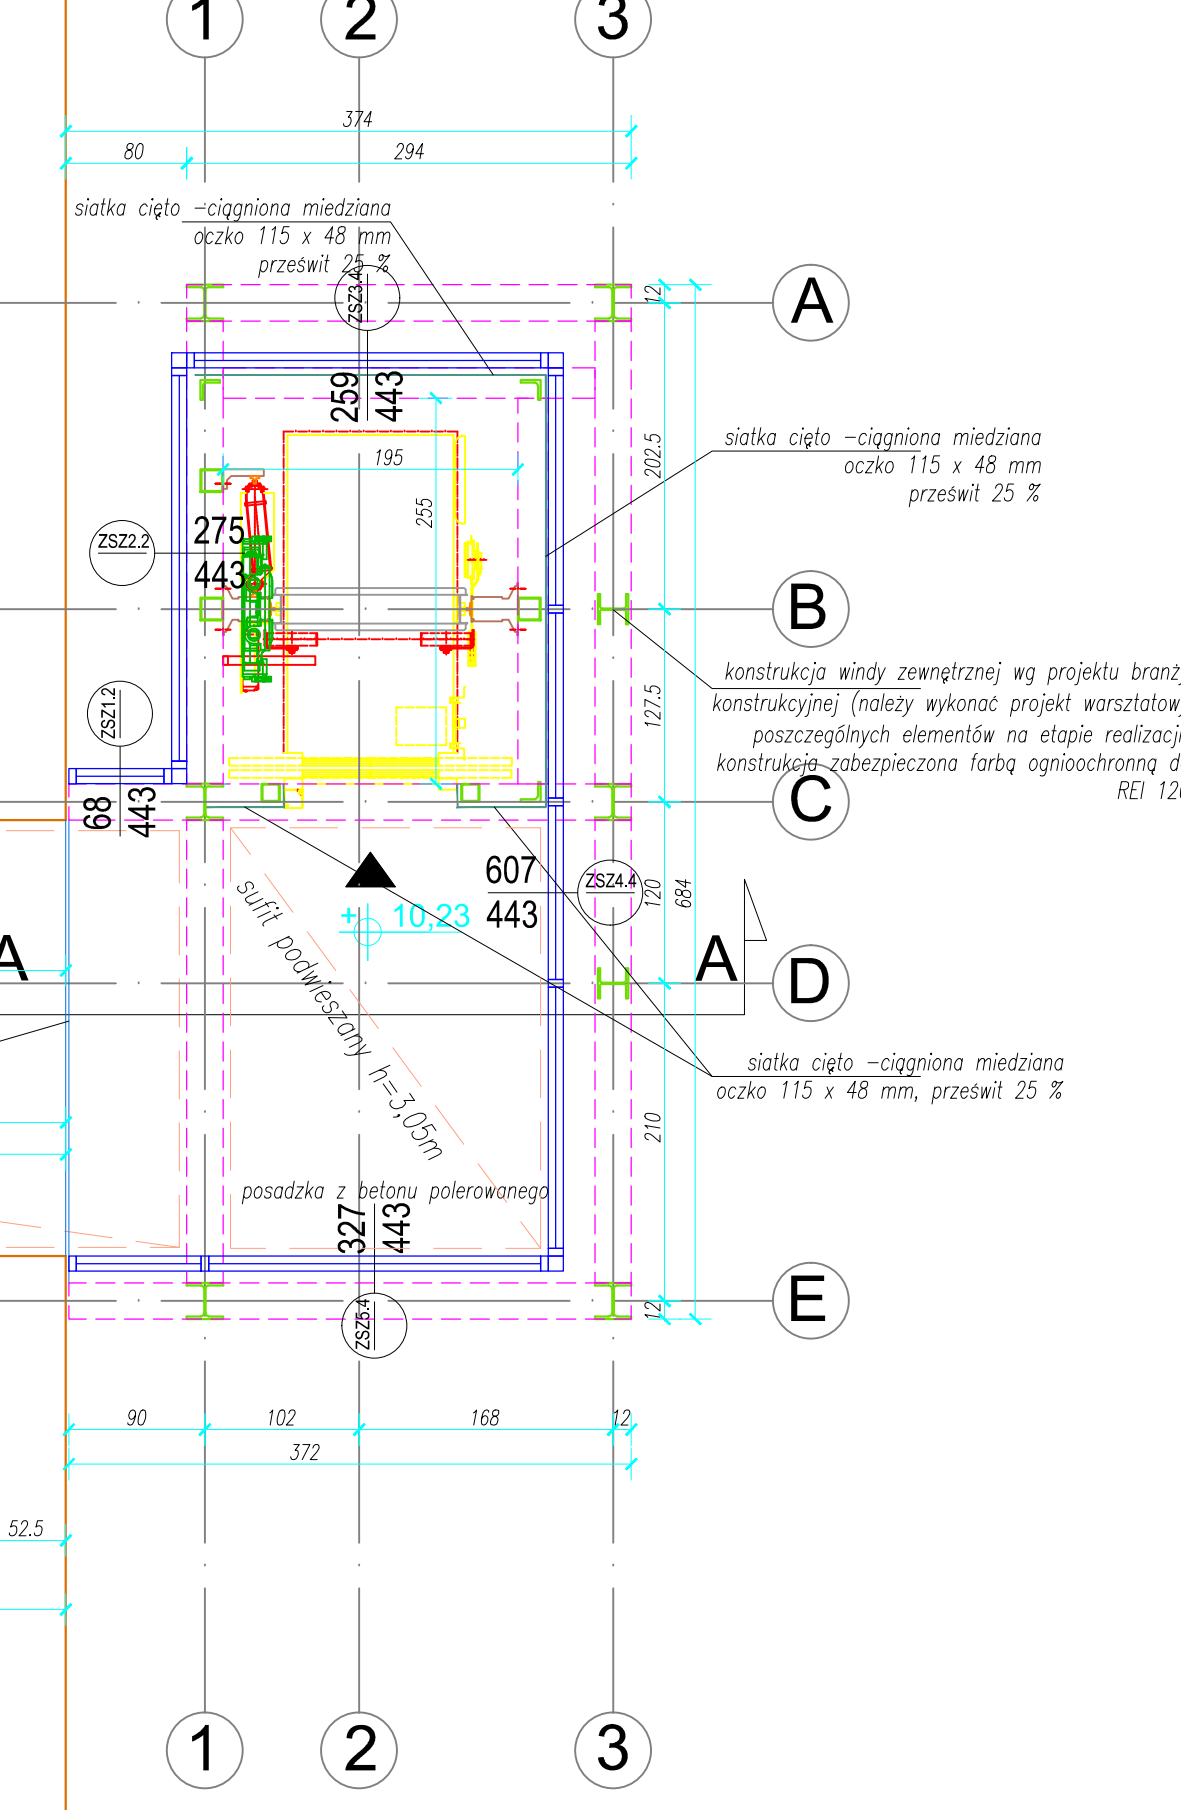

MOMO NTRIS POLSKA Sp. z o.o., ul. Sycyńska 34/168, 30-817 Kraków, momontra@momontra.pl, tel. +48 790 578 333

PROJEKTOWAŁ: Uniwersytet Rzeszowski, al. Rejtana 16c, 35-059 Rzeszów	OPRACA: DATA
LOKALIZACJA: Uniwersytet Rzeszowski, budynek A3, al. Rejtana 16b, 35-059 Rzeszów, nr ew. dz. 585/21	DATA: 07.2018
PROJEKT: Przebudowa budynku A3 w zakresie infrastruktury technicznej oraz przystosowanie budynku do celów nieopracowanych	WYKONANIE: ARCH
TYTUŁ: RZUT III PIĘTRA	SKALA: 1:50
PRZYGOTOWAŁ: mgr inż. arch. Tytus T. Stopa	OPRACOWAŁ: mgr inż. arch. Bartłomiej Bednarczyk
mgr inż. arch. Stanisław Karpień	mgr inż. arch. Jacek Jurek
mgr inż. arch. Jacek Jurek	mgr inż. arch. Paweł Stanciszewski

WYKONANIE: ARCH
SKALA: 1:50
TYTUŁ: RZUT III PIĘTRA