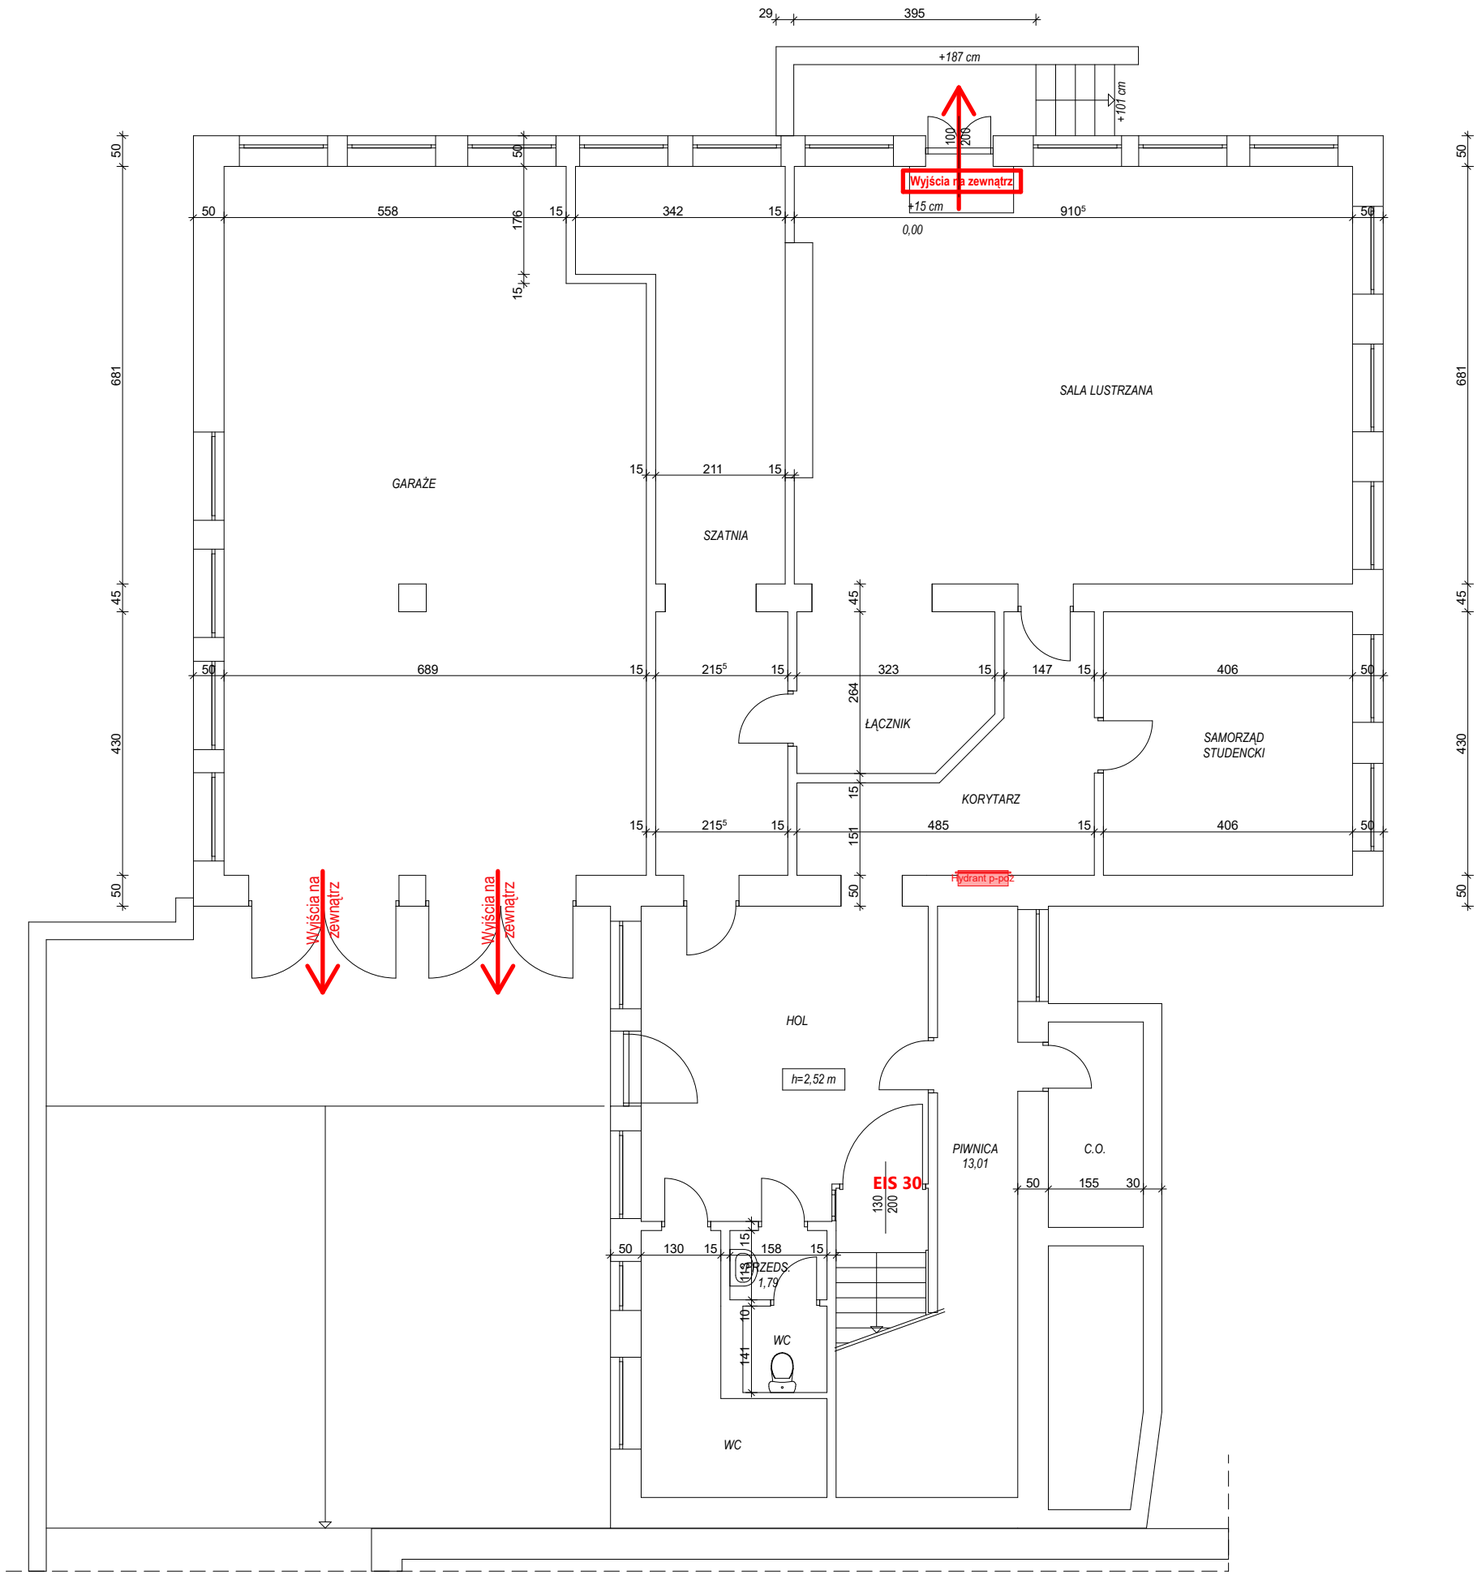

EKSPERTYZA TECHNICZNA STANU OCHRONY PRZECIWPOŻAROWEJ DLA budynku B1 i skrzydła B WYDZIAŁU PEDAGOGICZNEGO URz PRZY Ul. KS. J. JAŁOWEGO 24 W RZESZOWIE.			
TEMAT	EKSPERTRYZA TECHNICZNA w trybie: - § 2 ust. 2 rozporządzenia MI z dnia 12.04.2002 r (t. j. Dz. U. z 2015 r, poz. 1422, z późn. zm.).		
OPRACOWALI	inż. Marian Sweklej, Rzeczoznawca ds. zabezpieczeń przeciwpożarowych, nr upr. 415/2000	mgr inż. Adam Grodny, Rzeczoznawca Budowlany dec. Nr 126/02/R/C	
NAZWA RYSUNKU	Rzut piwnic skrzydła B	SKALA 1:100	NR RYS. 6