


# PRZEKROJ DROGI - KIEROWNIA (SIĘRA CHLEBNIKA)

SKALA 1:25

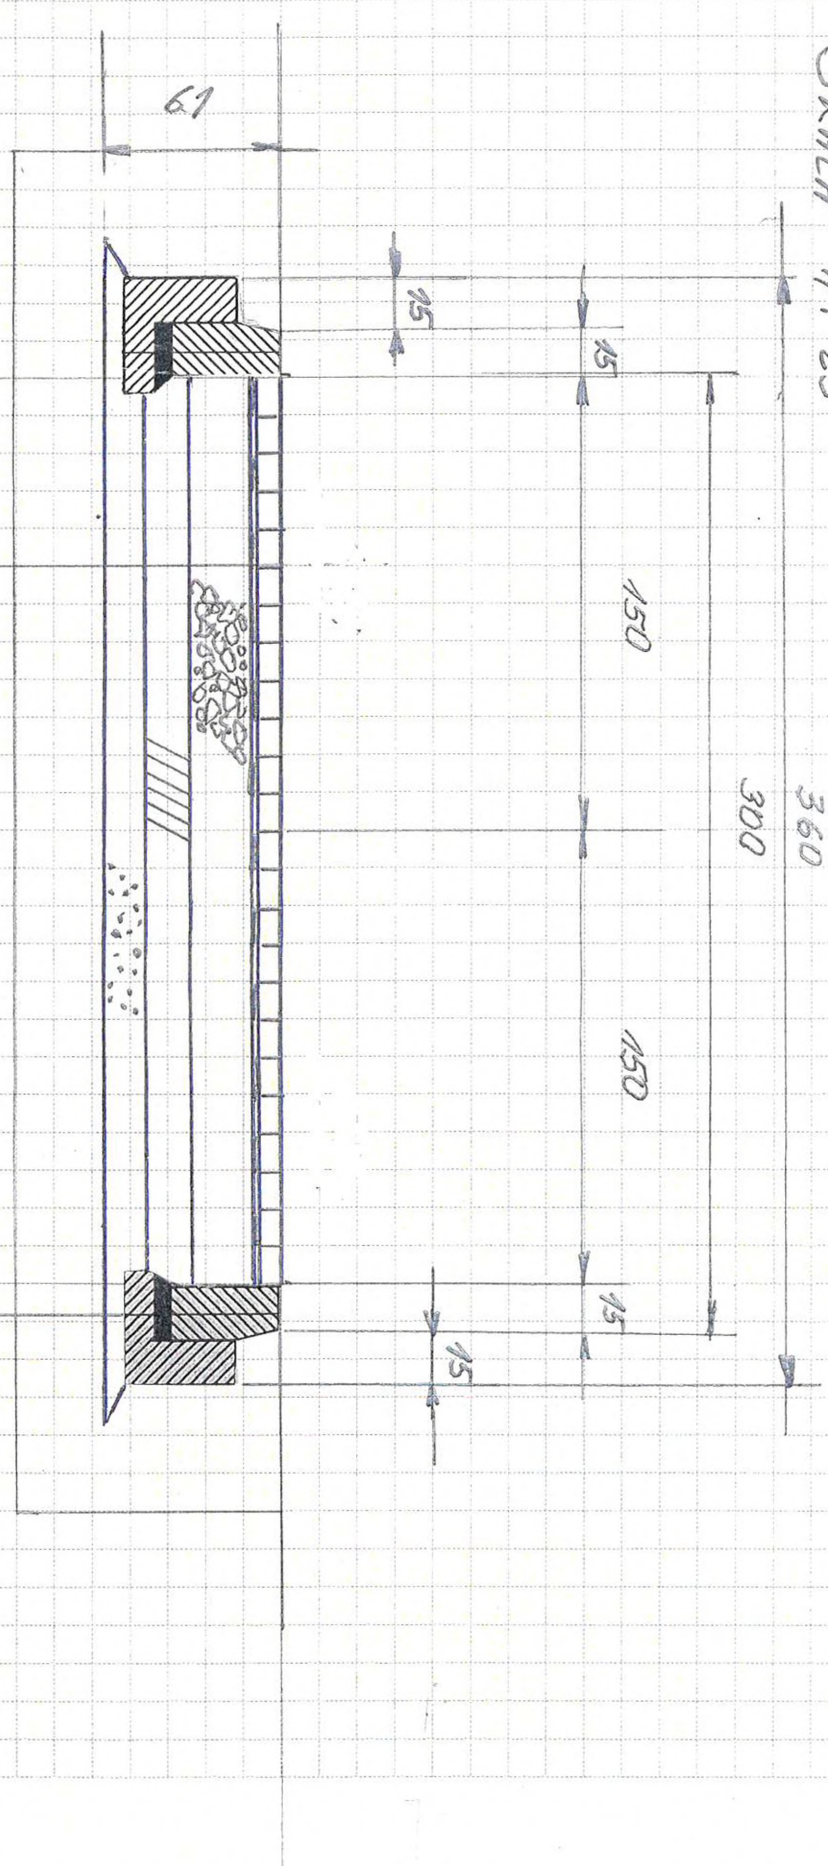

8cm	KOSTKA BET. BEHATON
3cm	PODSYPKA CEM. - BET
20cm	KRUSZYWO FRAKCYJNE 0/63
15cm	CHUDOY BETON
15cm	PIASEK
	GRUNT RODZIMY DOGESZCZONY

	KRAWIECZNIK BET. 30x15cm
3cm	PODSYPKA GRANIT.
15cm	FRAKCYJN BET. B-20
8cm	PIASEK
	GRUNT RODZIMY DOGESZCZONY