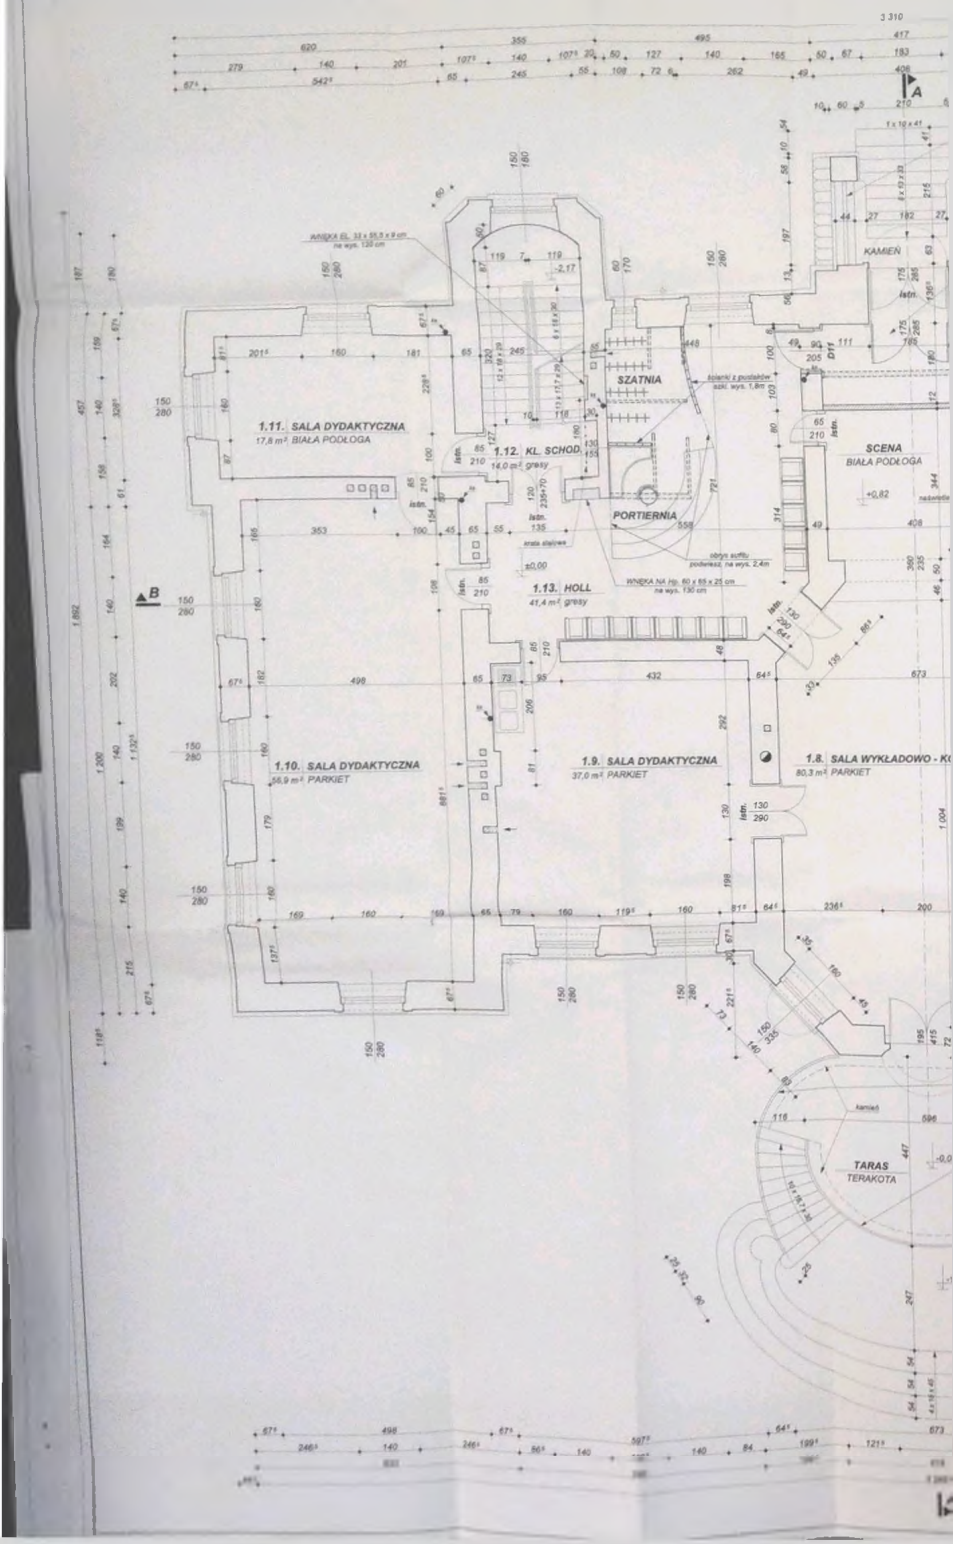
1.11. SALA DYDAKTYCZNA
17,8 m² BIAŁA PODŁOGA
1.12. KL. SCHOD.
14,0 m² gresy
1.13. HOLL
41,4 m² gresy
SZATNIA
PORTIERNIA
SCENA
BIAŁA PODŁOGA
KAMIEŃ
1.10. SALA DYDAKTYCZNA
56,9 m² PARKIET
1.9. SALA DYDAKTYCZNA
37,0 m² PARKIET
1.8. SALA WYKŁADOWO - K
80,3 m² PARKIET
TARAS
TERAKOTA
A
B

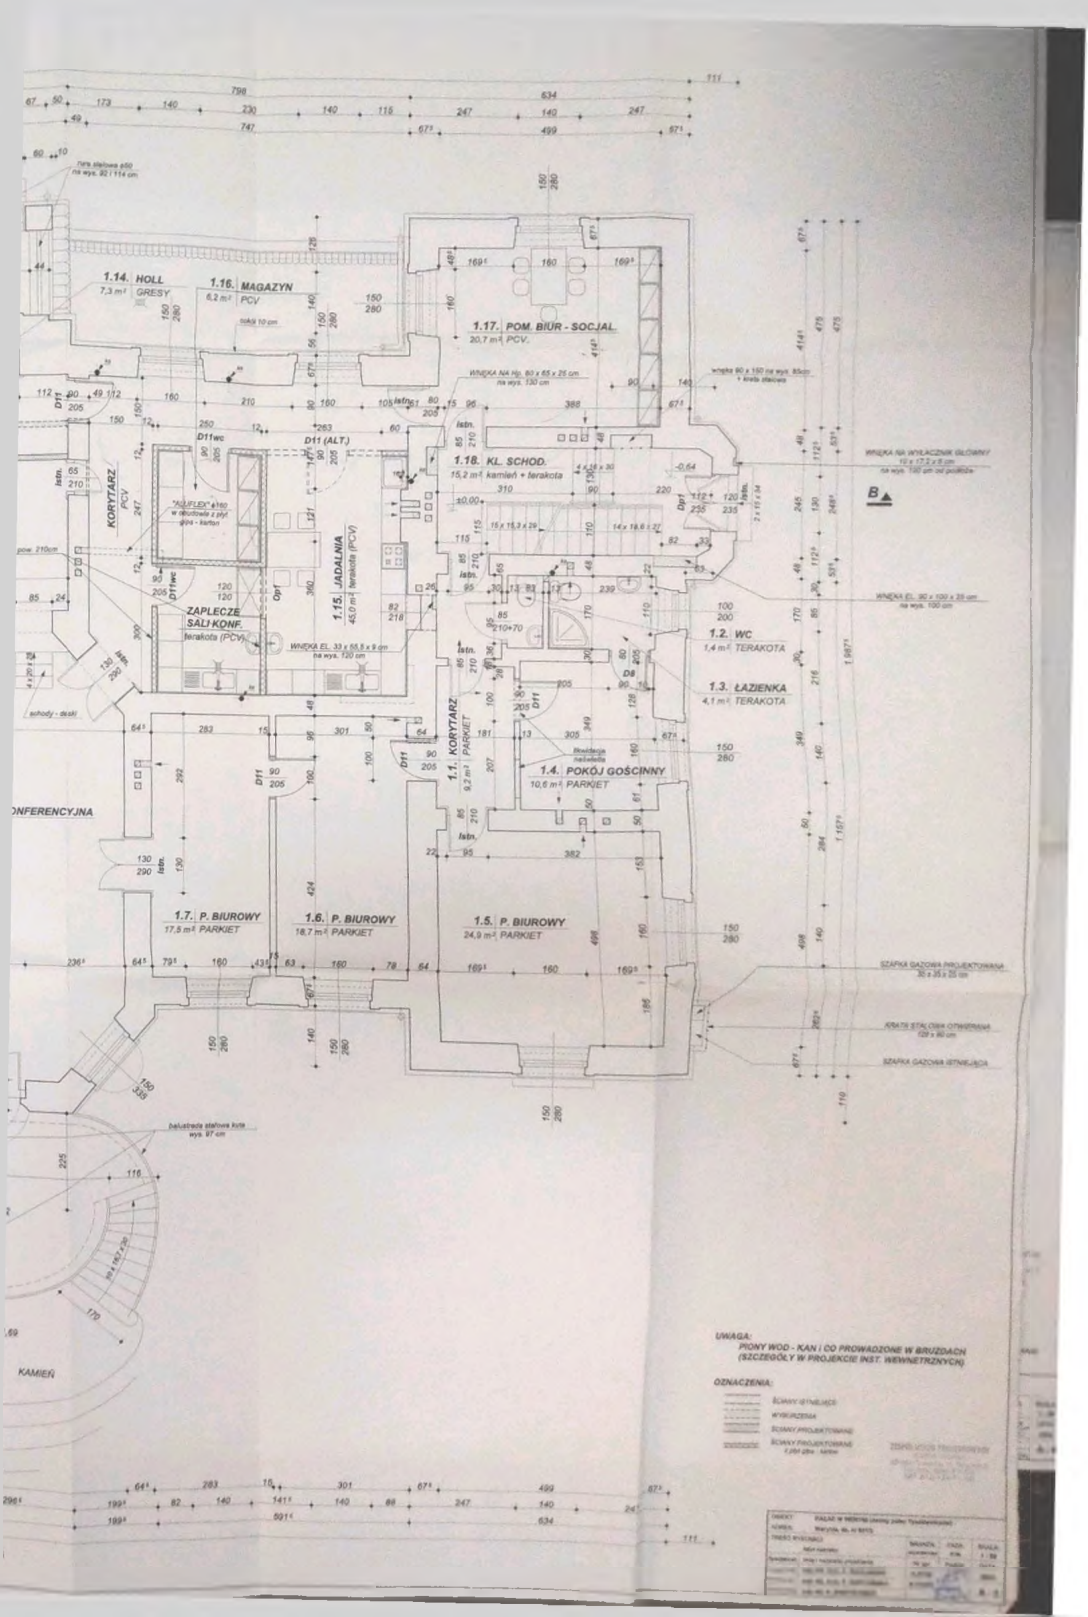
1.14. HOLL
7,3 m² GRES
1.16. MAGAZYN
6,2 m² PCV
1.17. POM. BIUR - SOCJAL
20,7 m² PCV
1.18. KL. SCHOD.
15,2 m² kamień + terakota
KORYTARZ
PCV
ZAPLECZE SALI KONF.
terakota (PCV)
1.15. JADALNIA
43,0 m² terakota (PCV)
1.2. WC
1,4 m² TERAKOTA
1.3. ŁAZIENKA
4,1 m² TERAKOTA
1.1. KORYTARZ
9,2 m² PARKIET
1.4. POKÓJ GOŚCINNY
10,6 m² PARKIET
1.7. P. BIUROWY
17,5 m² PARKIET
1.6. P. BIUROWY
16,7 m² PARKIET
1.5. P. BIUROWY
24,9 m² PARKIET
KONFERENCYJNA
KAMIEŃ
UWAGA:
PIONY WOD - KAN I CO PROWADZONE W BRUZDACH
(SZCZEGÓŁY W PROJEKCIE INST. WEWNĘTRZNYCH)
OZNACZENIA: