CAŁA POWIERZCHNIA BUDYNKU: 1219,7 m2
Powierzchnia bez podziału: 576,4 (cz.projektowana) + 159 (część remontowana) = 735,4 m2
Powierzchnia pod komercję: 484,3 m2 co stanowi 39,7 % całego budynku.

POMIESZCZENIA PRZEZNACZONE NA CELE KOMERCYJNE STANOWIĄCE 39,7% POWIERZCHNI BUDYNKU

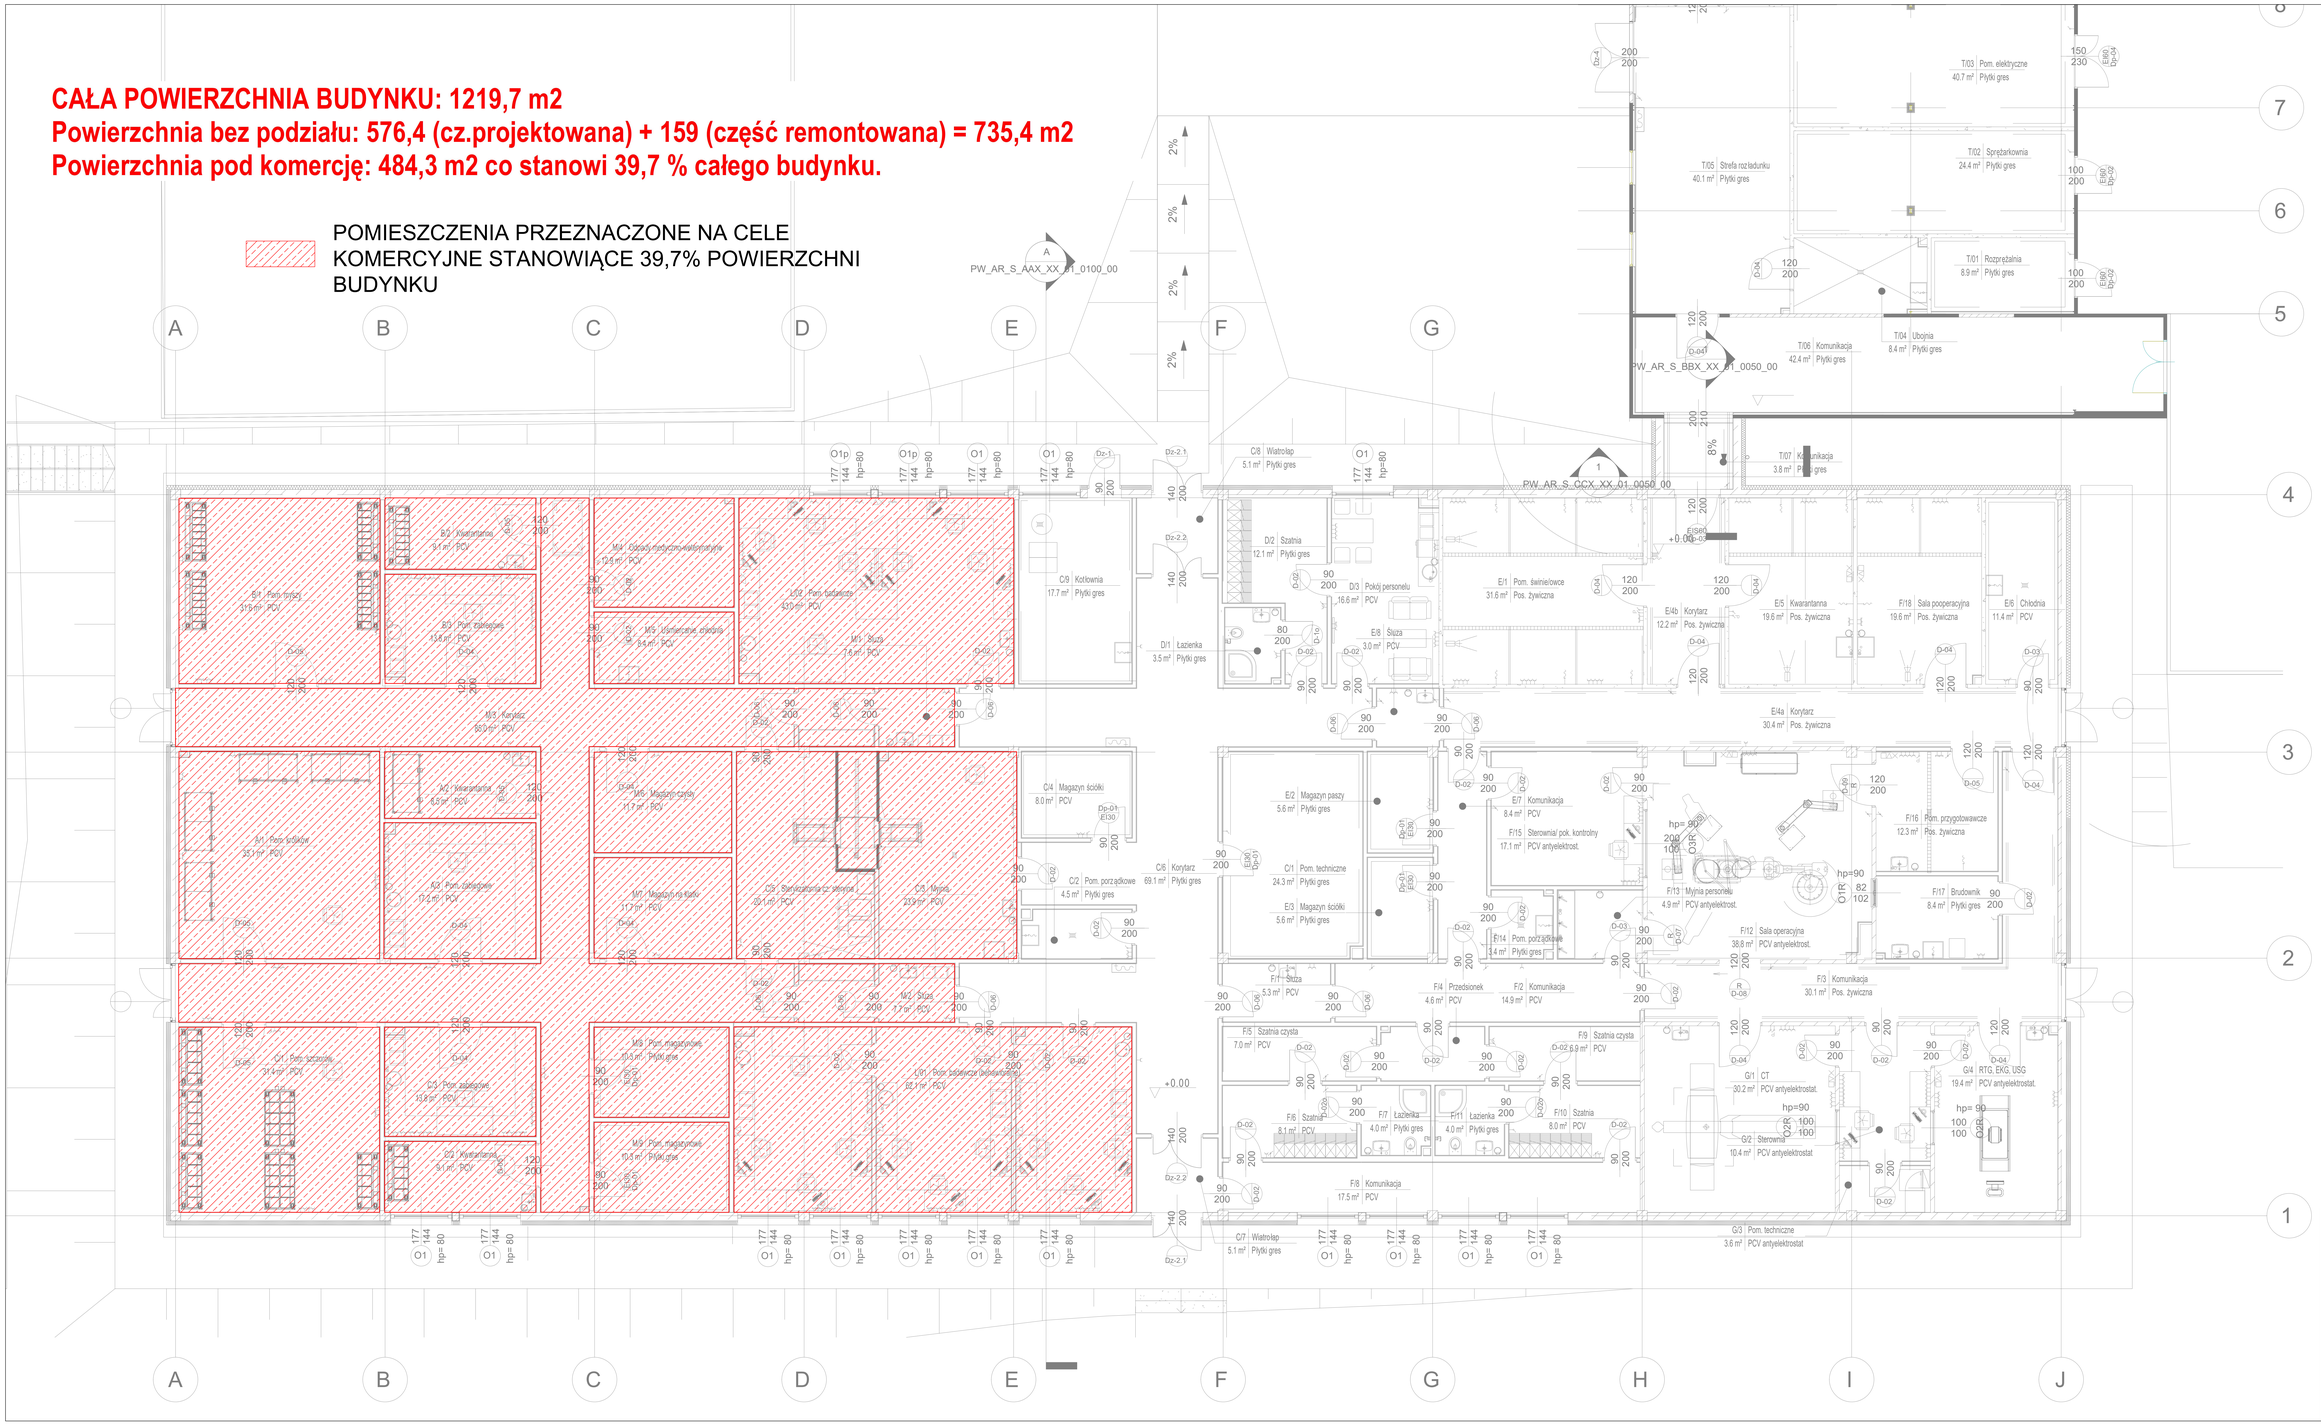

REV. 01	WYDZIELENIE POMIESZCZEŃ CELE KOMERCYJNE 31%	
OWNER	UNIWERSYTET RZESZOWSKI Aleja Rejtana 16c, 35-959 Rzeszów tel./fax +48 17 872 12 65	
PROJECT TITLE	BUDOWA BUDYNKU INTERDYSCYPLINARNEGO CENTRUM BADA & PRZEDKLINICZNYCH ISKLINICZNYCH ORAZ PRZEBUDOWA BUDYNKU INWENTARNEGO W CELU ZMIANY SPOSOBU UŻYTKOWANIA NA BUDYNEK GOSPODARCZO-MAGAZYNOWY DZIAŁKA NR EWID. 579/16	DISCIPLINE ARCHITEKTURA
DRAWING TITLE	RZUT PARTERU- WYDZIELENIE CZĘŚCI KOMERCYJNEJ	SCALE 1:100 DATE 2019-12
STATUS	PROJEKT WYKONAWCZY	
DWG NO	PW_AR_G_00X_XX_01_0100_01	
CONTRACTOR OF ARCHITECTURE	bimat BIMAT. Sp z o.o Sp k. ul. Wspólna 2 35-205 Rzeszów tel. +48 17 853 69 00 fax. +48 17 853 69 01	
DEPUTY PROJECT MANAGER	NB INVEST SP. Z O.O. NB INVEST Spółka z o.o.	ul. I. Solarza 2/3, 35-116 Rzeszów 35-116 Rzeszów tel. +48 508 088 261
PROJECT MANAGER	MGR INŻ. ARCH. / PRO NAME AND LAST NAME MICHAŁ TOMANEK	SIGN AND DATE OF CHIEF ARCHITECT / PROJECT MANAGER SIGN DATE DD-MM-RRRR
APPROVED BY	DOROTA ZMROCZEK,KRZYSZTOF WALASZEK	
CHECKED BY	ZBYSZKO BILINIEWICZ	SIGN AND DATE DD-MM-RRRR