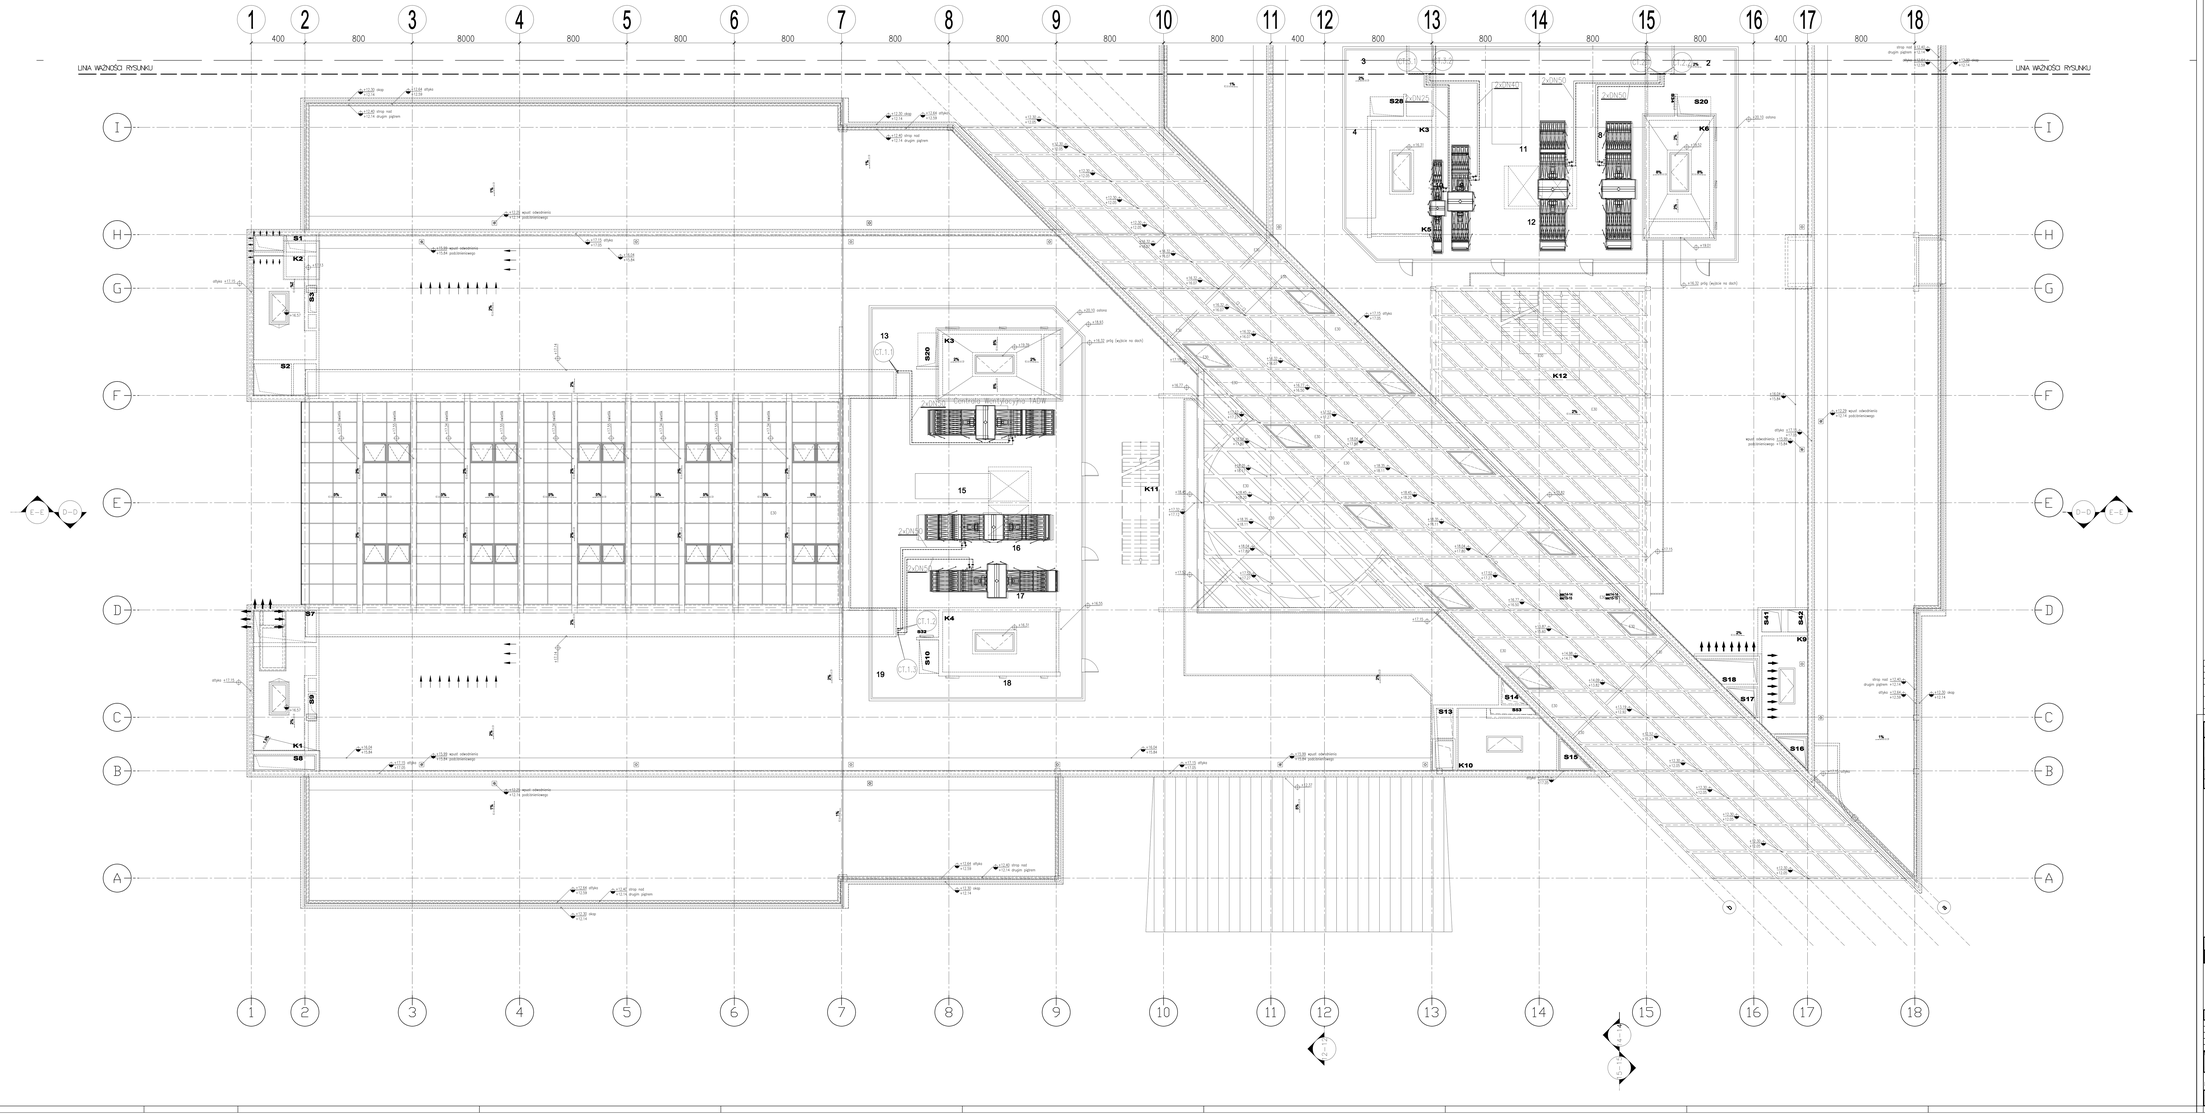

LEGENDA:

CT.2.2 – PION OSERA TECHNOLOGICZNEGO

Indeks	Zawartość	Data
–		–
–		–
A		
B		
C		

NR RYSUNKU: SWT4P4301A LICZBA PORZĄDKOWA: 025

PROJEKT: UNIWERSYTECKIE CENTRUM INNOWACJI I TRANSFERU WIEDZY TECHNICZNO-PRZYRODNICZEJ WRAZ Z WYPOSAŻENIEM CENTRUM MIKROELEKTRONIKI I NANOTECHNOLOGII

ADRES: ul.Cegielniana 16c, 35-959 RZESZÓW

DZIAŁKI NR: 99/2, 99/3, 99/4, 101/2, 101/3, 101/4, 101/5, 101/6, 101/7, 101/8, 101/9, 101/10, 101/11, 101/12, 101/13, 101/14, 101/15, 101/16, 101/17, 101/18, 101/19, 101/20, 101/21, 101/22 obręb 206

INWESTOR: UNIWERSYTET RZESZOWSKI
Al. Rejtana 16c, 35-959 RZESZÓW

OPRACOWANIE PROJEKTU ARCHITEKTONICZNEGO - WYKONAWCZEGO:
STUDIO EL
Pracownia Projektowo-Realizacyjna
Aleje Wilanowa 23
53-137 Wrocław

OPRACOWANIE PROJEKTU BRANŻOWEGO - WYKONAWCZEGO:
SEGESTA Sp. z o.o.
ul. Sacsalskiego 80/8
51-649 Wrocław
e-mail: segesta@segesta.com.pl
tel. +48 71 348 75 89 fax: +48 71 348 26 91

BRANŻA: SANITARNA

PROJEKTANT	NUMER UPRAWNIEŃ	Sp. zawod.	DZIAŁ	PODPIS
mgr Inż. Paweł Biłka	47/01/UDUW	DOS/BS/0446/03		
SPRAWDZAJĄCY	NUMER UPRAWNIEŃ	Sp. zawod.	DZIAŁ	PODPIS
mgr Inż. Elżbieta Franus	108/DOS/87	DOS/BS/0806/87		

NAZWA RYSUNKU:
INSTALACJA C.O. I C.T.
RZUT DACHU

DATA: 30.06.2008
SKALA: 1:100

NAZWA PLIKU: URZ-EL-S-T04-WYK-P4S-A-2008-06-30

NR RYSUNKU: SWT4P4301A LICZBA PORZĄDKOWA: 025