


PROGRAM FUNKCJONALO-UŻYTKOWY NA ADAPTACJĘ OSTATNIEJ
KONDYGNACJI BUDYNKU INSTYTUTU FIZJOTERAPII UNIWERSYTETU
RZESZOWSKIEGO NA POTRZEBY CENTRUM SYMULACJI MEDYCZNEJ DLA
PIELĘGNIAREK I POŁOŻNYCH
RZESZÓW, UL. WARSZAWSKA 26a

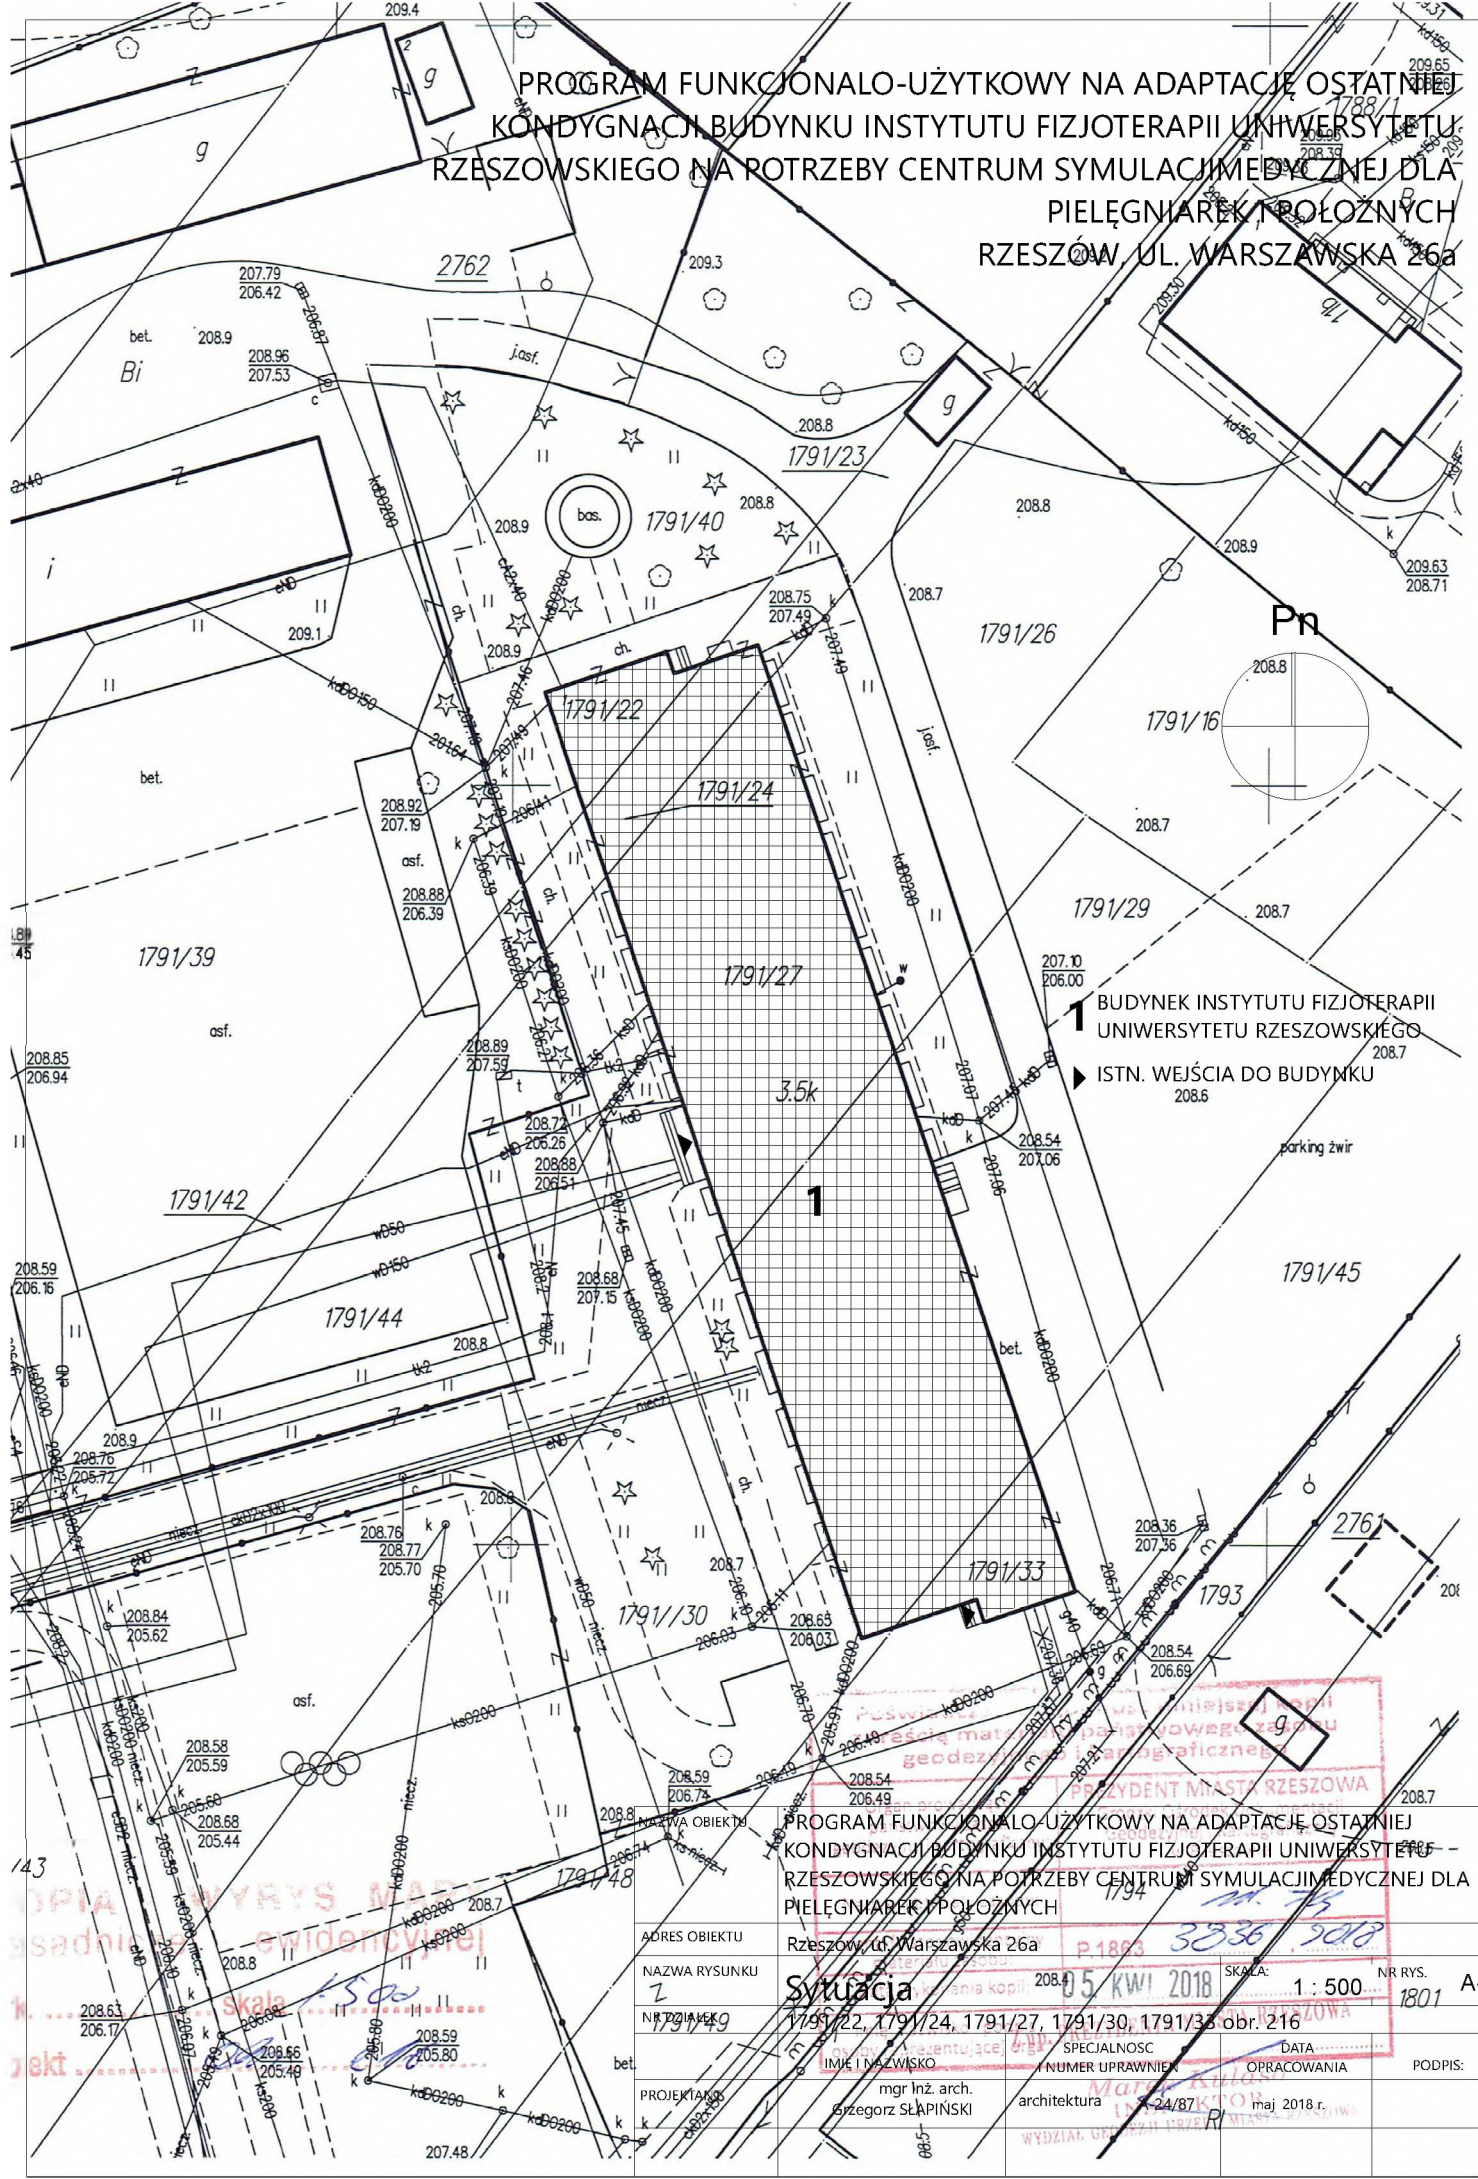

1 BUDYNEK INSTYTUTU FIZJOTERAPII
UNIWERSYTETU RZESZOWSKIEGO
▶ ISTN. WEJŚCIA DO BUDYNKU

PROGRAM FUNKCJONALO-UŻYTKOWY NA ADAPTACJĘ OSTATNIEJ
KONDYGNACJI BUDYNKU INSTYTUTU FIZJOTERAPII UNIWERSYTETU
RZESZOWSKIEGO NA POTRZEBY CENTRUM SYMULACJI MEDYCZNEJ DLA
PIELĘGNIAREK I POŁOŻNYCH

ADRES OBIEKTU	Rzeszów, ul. Warszawska 26a		
NAZWA RYSUNKU	Sytuacja		
NR OBIEKTU	1791/22, 1791/24, 1791/27, 1791/30, 1791/33 obr. 216		
PROJEKTANT	IMIE I NAZWISKO	SPECJALNOŚĆ	DATA
	mgr inż. arch. Grzegorz SŁAPIŃSKI	architektura	24/87
		NUMER UPRAWNIENIA	OPRACOWANIA
		P.1883	1801
		05 KW 2018	1 : 500
			NR RYS. A-1
			1801
			PODPIS: