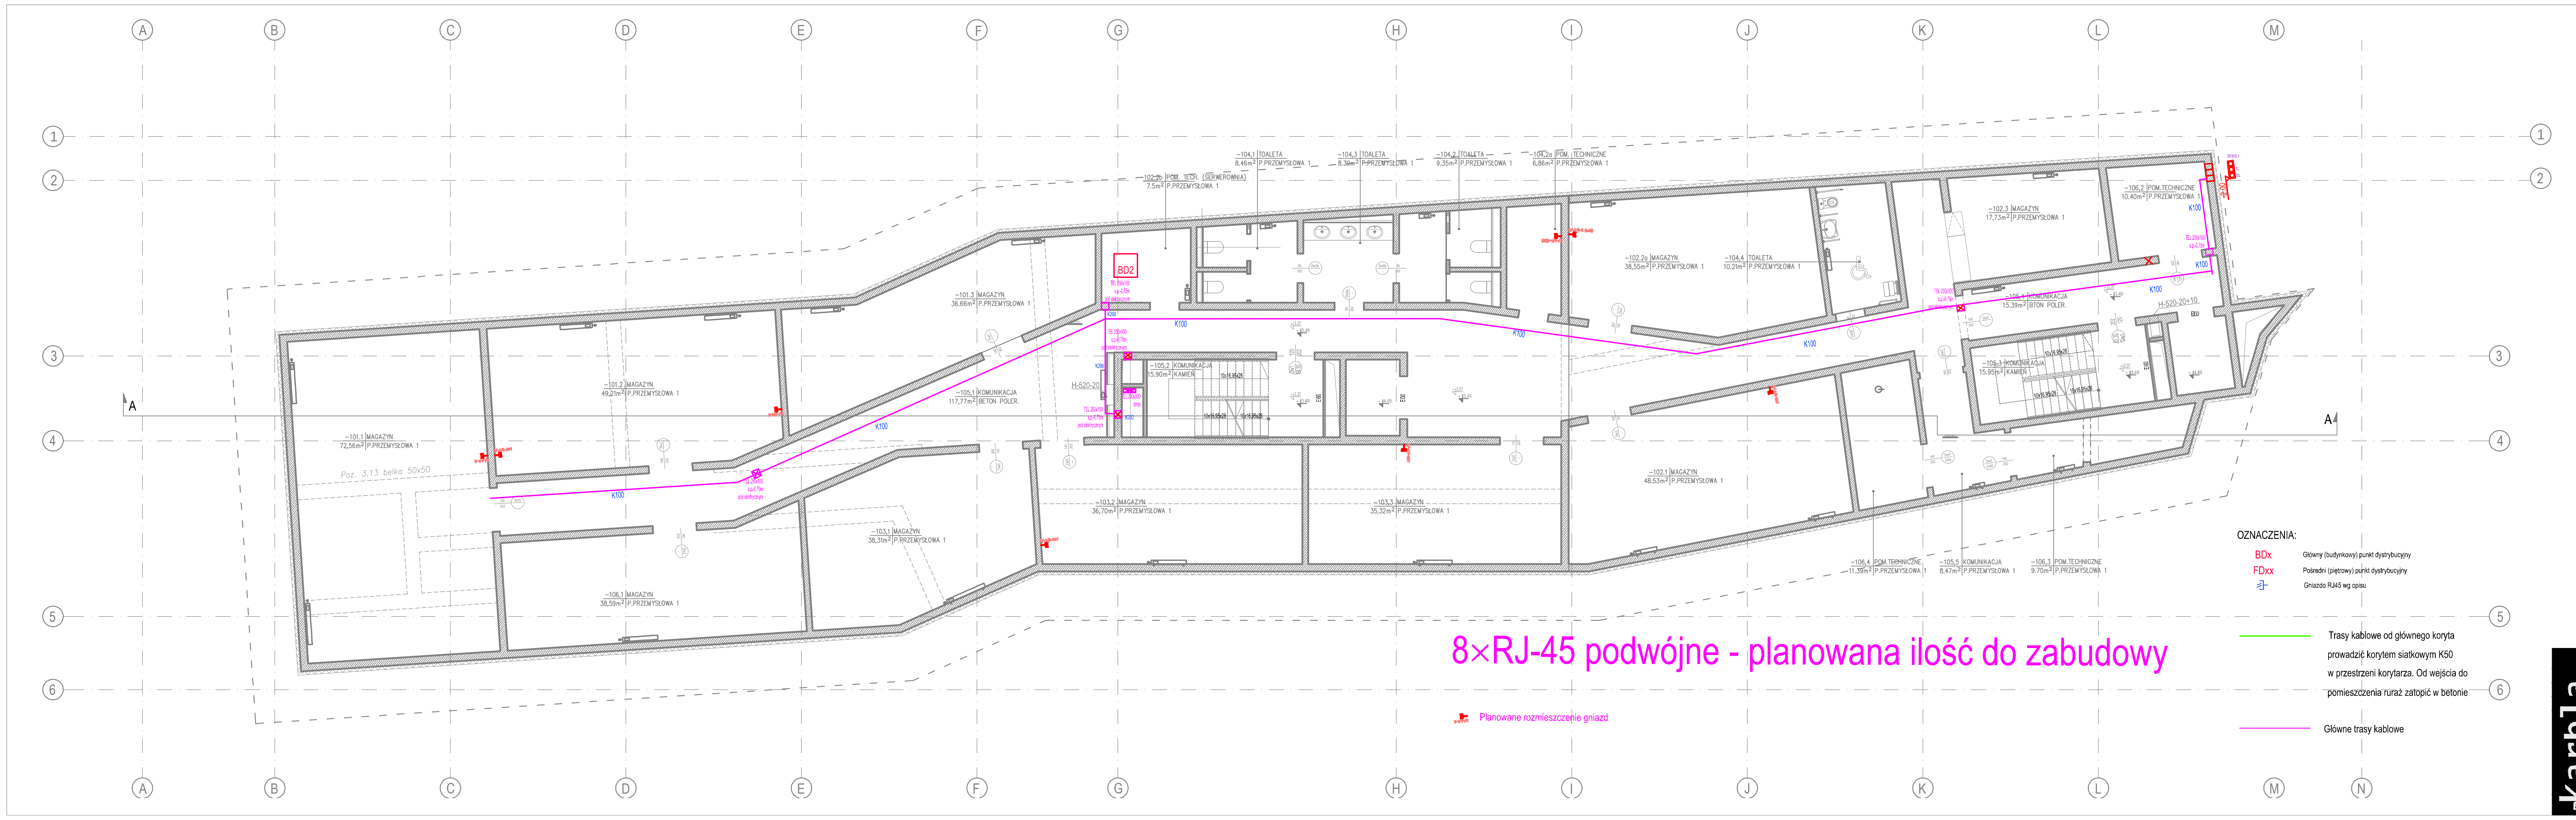

SYMBOL	JEDNOSTKA ADMINISTRAC.	NAZWA POMIESZCZENIA	OPIS	POWIERZCHNIE pow (m²)	szt.	pow. całk.
-101.1	MAGAZYN	MAGAZYN	MAGAZYN	72,56	3	158,43
-101.2		MAGAZYN	MAGAZYN	49,21		
-101.3		MAGAZYN	MAGAZYN	36,66		
-102.1		MAGAZYN	MAGAZYN	48,53	4	115,02
-102.2a		MAGAZYN	MAGAZYN	38,55		
-102.2b		MAGAZYN	MAGAZYN	7,50		
-102.3		MAGAZYN	SZATNIA	17,73		
-103.1		MAGAZYN	MAGAZYN	38,31	3	110,33
-103.2		MAGAZYN	MAGAZYN	36,70		
-103.3		MAGAZYN	MAGAZYN	35,32		
-104.1	POMIESZCZENIA WSPÓLNE	TOALETA DAMSKA	TOALETA	8,46	1	33,08
-104.2		TOALETA MĘSKA	TOALETA	9,35	1	
-104.3		UMYWALNIA	TOALETA	8,39	1	
-104.4		TOALETA NIEPEŁNSPRAWNYCH	TOALETA	10,21	1	
-105.1		KOMUNIKACJA	KOMUNIKACJA	117,77	1	172,83
-105.2		KOMUNIKACJA (KLATKA SCHODOWA)	KOMUNIKACJA	15,9	1	
-105.3		KOMUNIKACJA (KLATKA SCHODOWA)	KOMUNIKACJA	15,3	1	
-105.4		KOMUNIKACJA (PRZEDSIONEK)	KOMUNIKACJA	15,39	1	
-105.5		KORYTARZ TECHNICZNY	KOMUNIKACJA	8,47	1	
-106.1	MAGAZYN	MAGAZYN	POM. TECHNICZNE	38,59	1	70,08
-106.2	POMIESZCZENIA TECHNICZNE	POMIESZCZENIE TECHNICZNE (ROZDZIELNIA GŁÓWNA)	POM. TECHNICZNE	10,40	1	
-106.3		POM.RODZIELACZY CO I CT	POM. TECHNICZNE	9,70	1	
-106.4		PRZEPOMPOWNIA	POM. TECHNICZNE	11,39	1	
POWIERZCHNIA UŻYTKOWA POZIOMU -1						659,77
POWIERZCHNIA KOMUNIKACYJNA POZIOMU -1						172,83
				SUMA:		666,36

UWAGA:

Rzędna poziomu wykończenia posadzki parteru wynosi +0,020 = 203,94 m n. p. m

SZKIC LOKALIZACYJNY

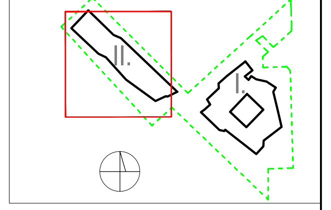

UWAGI OGÓLNE:

1. WYKONAWCA ZOBOWIĄZANY JEST DOKŁADNIE ZAPOZNAĆ SIĘ Z PROJEKTEM I WARUNKAMI ISTNIEJĄCYMI NA PLACU BUDOWY A TAKŻE SPRAWDZIĆ WYMIARY NA BUDOWIE I PRZEKAZAĆ INFORMACJE O ROZBIEŻNOŚCIACH JEDNOSTCE PROJEKTOWEJ

2. WSZYSTKIE ROBOTY MAJĄ BYĆ WYKONANE ZGODNIE Z WYMAGANIAMI OKREŚLONYMI PRZEZ PRAWO BUDOWLANE I WSZELKIE UWARUNKOWANIA PRAWNE I TECHNICZNE DOTYCZĄCE SZTUKI BUDOWLANEJ

3. RYSUNKI NALEŻY ROZPATRYWAĆ ŁĄCZNIE Z CZĘŚCIĄ OPISOWĄ DOKUMENTACJI ARCHITEKTONICZNEJ ORAZ Z OPRACOWANIAMI BRANŻOWYMI (RYSUNKAMI, OBLICZENIAMI, OPISAMI)

4. WSZELKIE ZASTOSOWANE ROZWIĄZANIA I MATERIAŁY WINNY MIEĆ WYMAGANE CERTYFIKATY I APROBATY DOPUSZCZAJĄCE DO STOSOWANIA W BUDOWNICTWIE, W TYM ITB I STRAŻY POŻARNEJ

5. PROJEKT BUDOWLANY JEST PODSTAWĄ UZYSKANIA DECYZJI O POZWOLENIE NA BUDOWĘ.
W CELACH REALIZACYJNYCH ZOSTANIE OPRACOWANY WIELOBRANŻOWY PROJEKT WYKONAWCZY

* - LUB INNY ODPOWIADAJĄCY FORMIE I CHARAKTERYSTYCE TECHNICZNEJ

karpla konsulting sp. z.o.o, ul. Brzozowa 17/16, 31-050 Kraków, karpla@karpla.pl, tel/fax +48 12 4220367

karpla konsulting

INWESTOR	UNIWERSYTET RZESZOWSKI, ul. Rejtana 16 C, 35 - 959 Rzeszów	EDYCJA: 07 2013	DATA 07 2013
LOKALIZACJA	UL. WARZYWNA dz. nr 514/7; 519/3; 520/6; 522/1; 523/1; 524/4, OBR 208 NOWE MIASTO W RZESZOWIE	BRANŻA NN.	FAZA PW.
PROJEKT	PRZYRODNICZO - MEDYCZNE CENTRUM BADAŃ INNOWACYJNYCH UR W RZESZOWIE	SKALA 1:100	NR RYS. Rys-35
TEMAT RYS.	Plan instalacji okablowania strukturalnego budynek II - poziom -1,0.		

PROJEKTANT
mgr inż. Zdzisław Durlak
nr upr. RP-Upr.144/94, nr IZBY MAP/IE/3906/01

SPRAWDZAJĄCY
Adam Kapera
nr upr. 495-Km/74, nr IZBY MAP/IE/3905/01

ZESPÓŁ PROJEKTOWY
mgr inż. Krzysztof Durlak
mgr inż. Janusz Golonka

WSZELKIE PRAWA AUTORSKIE ZASTRZEŻONE - REPRODUKCJA PROJEKTU BEZ ZGODY AUTORÓW ZABRONIONA Podstawa prawna:
O prawie autorskim i prawach pokrewnych z dnia 04.02.1994r. (Dz. U. Nr 24 poz. 83 z dnia 23.02.1994r.)