


H

I


J


DRZWI  
PRZESUWNE

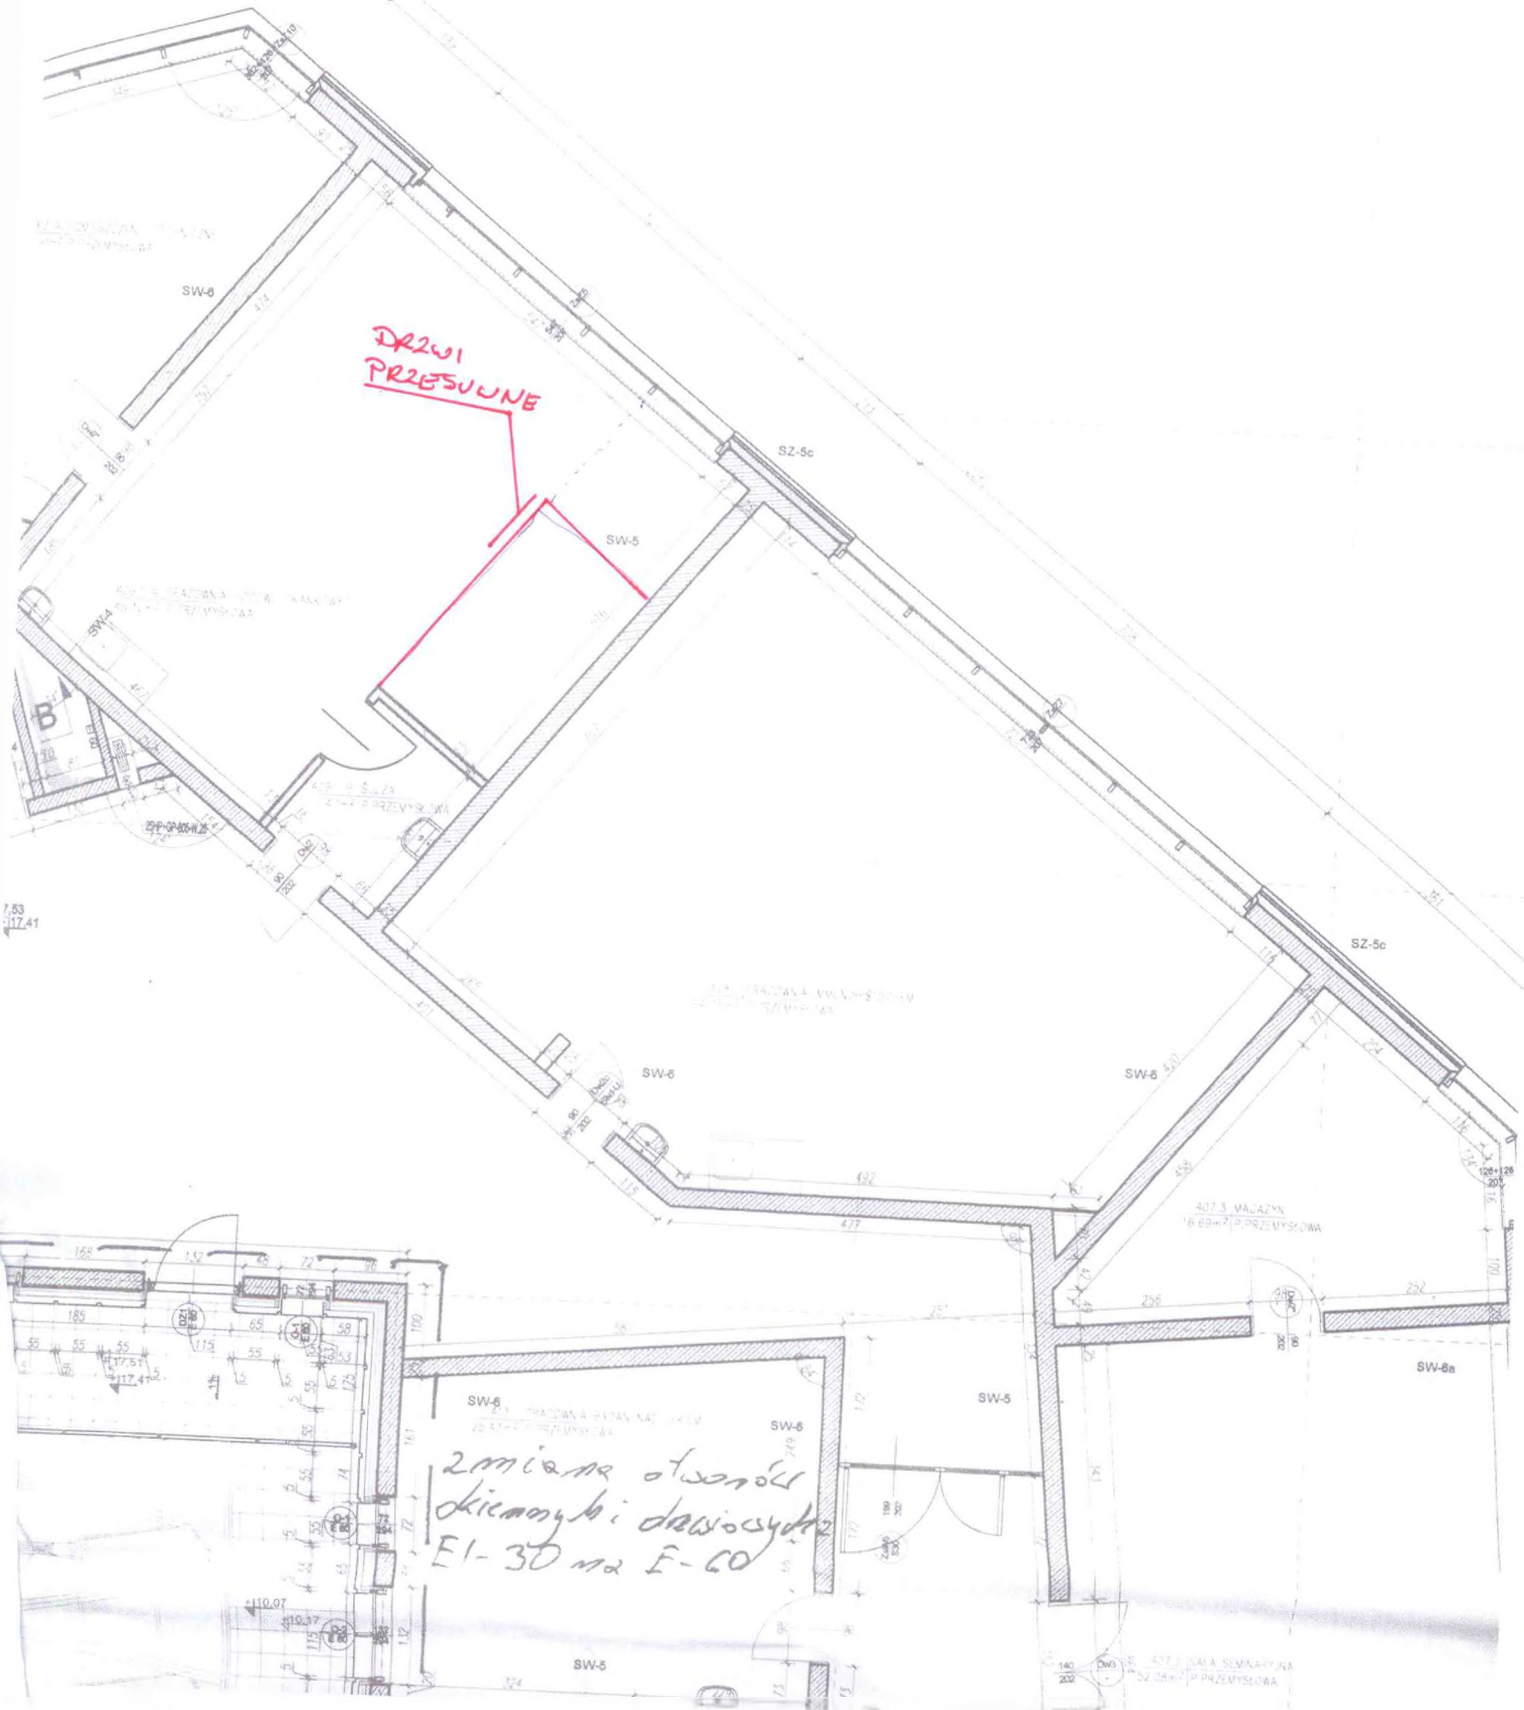

7,53  
117,41

2 mieszkania otworzeń  
sklepek i drzwiowe  
E1-30 m<sup>2</sup> E-60

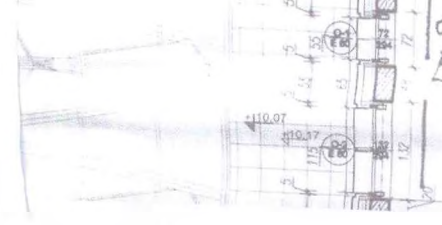

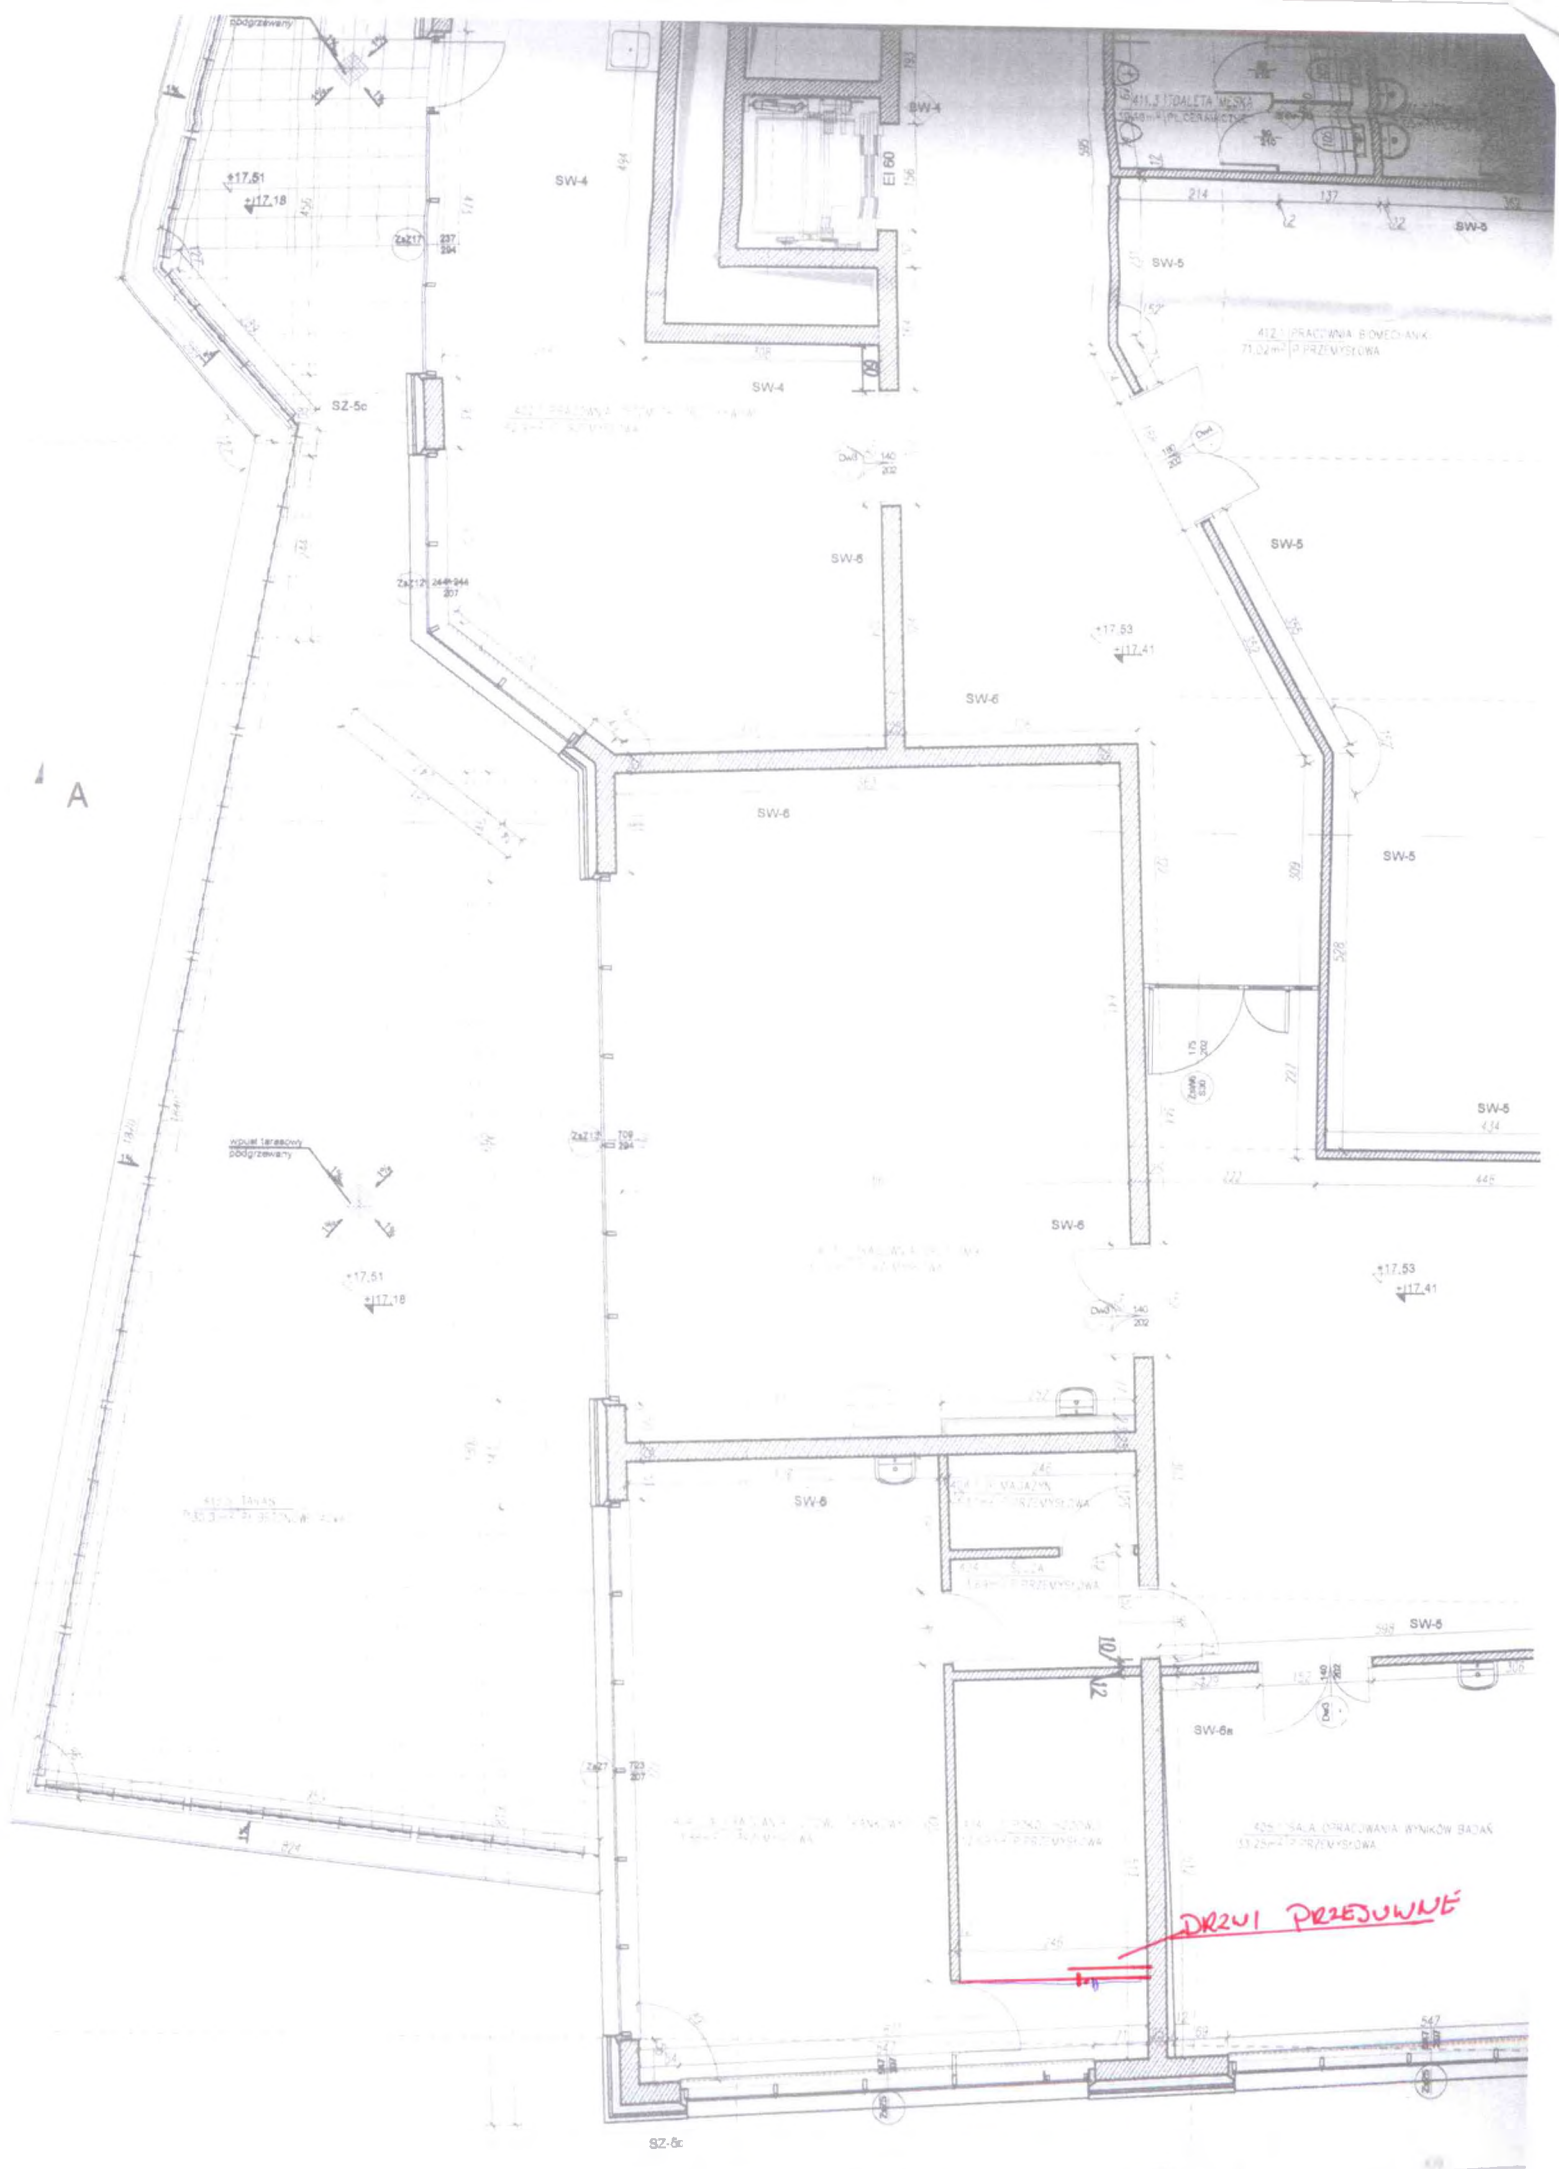

A

DRZWI PRZESUWNE