



KOMENDA WOJEWÓDZKA
PAŃSTWOWEJ STRAŻY POŻARNEJ

Obiekt:	EKSPERTYZA TECHNICZNA w Rzeszowie STANU OCHRONY PRZECIWOPOŻAROWEJ OPRACOWANA DLA BUDYNKU A3 UNIWERSYTETU RZESZOWSKIEGO PRZY UL. KOPISTO 2B W RZESZOWIE		
Temat:	EKSPERTYZA TECHNICZNA w trybie § 2 ust. 2 rozporządzenia Ministra Infrastruktury z 12 kwietnia 2002 r. (Dz. U. z 2019, poz. 1065).		
Opracowali:	Rzecznik ds. zabezpieczeń ppoż.	Rzecznik Budowlany	
Nazwa rysunku:	RZUT I PIĘTRA	Skala:	1:50
		Nr rys.:	2

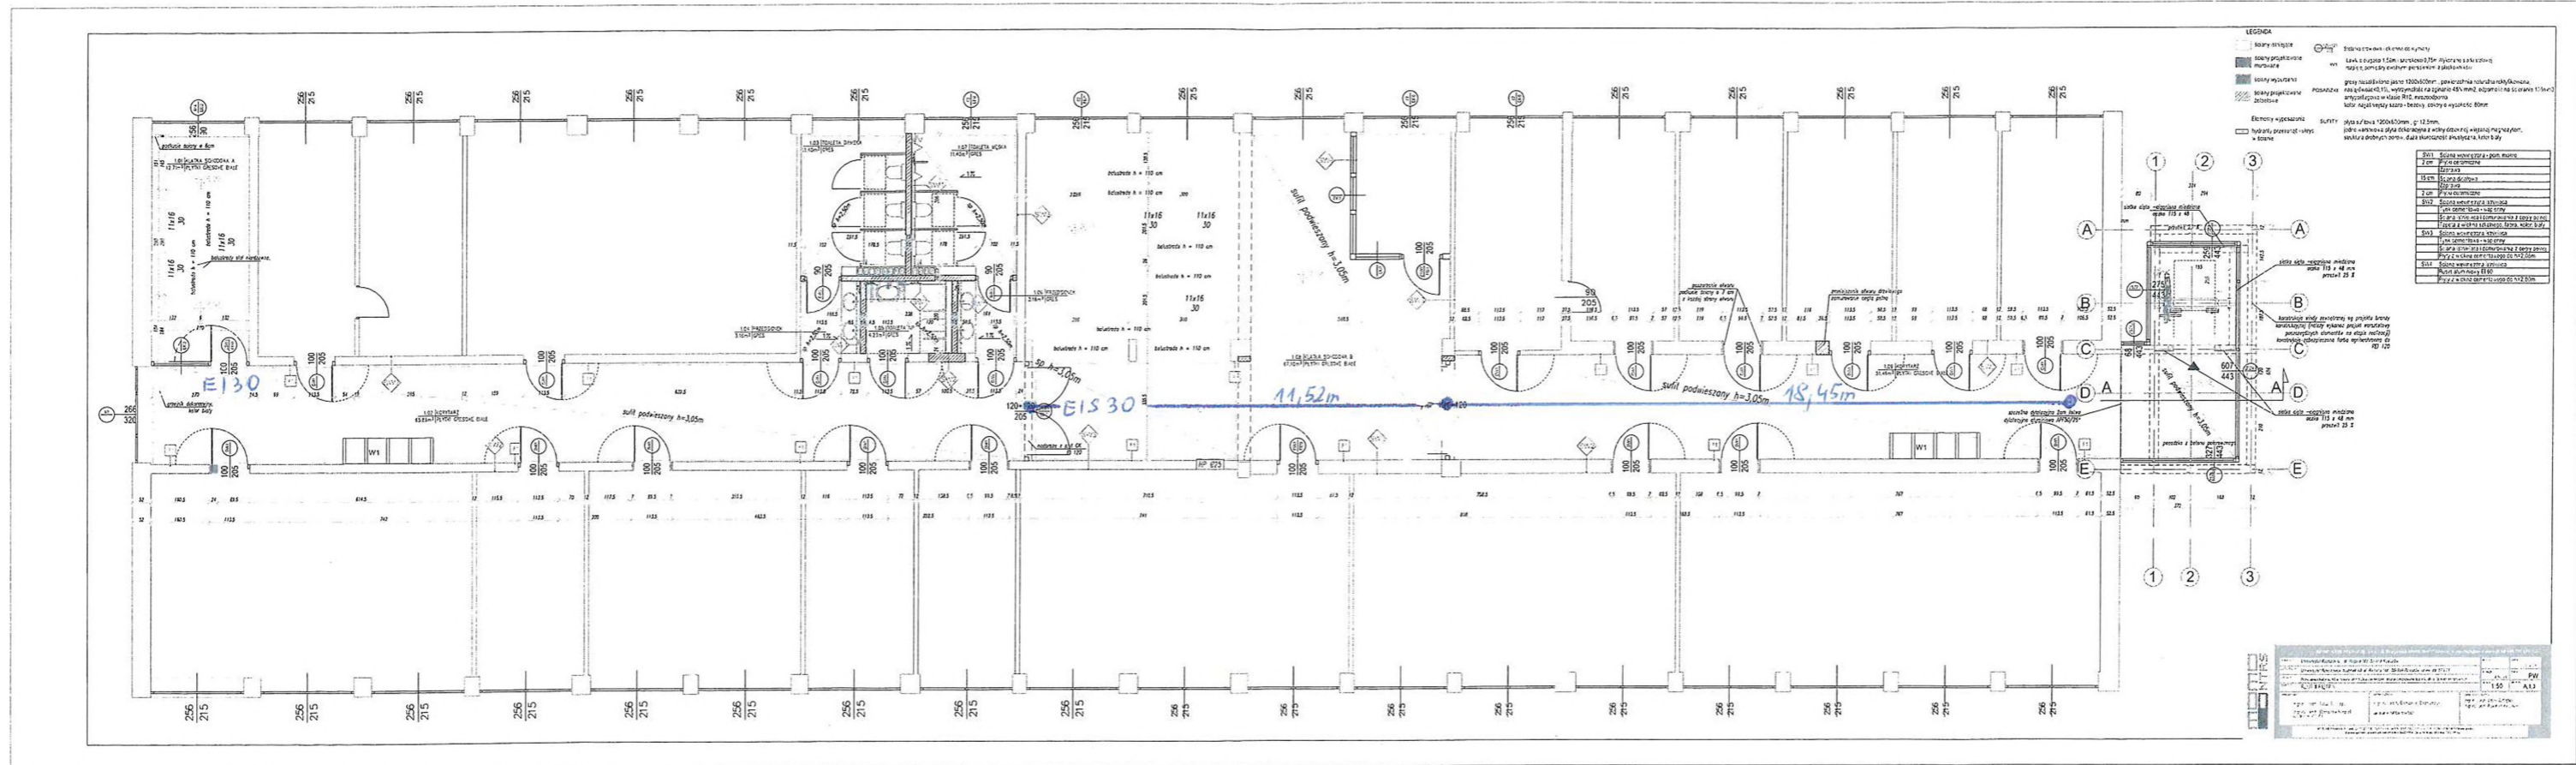

**KOMENDA WOJEWÓDZKA
PAŃSTWOWEJ STRAŻY POŻARNEJ
w Rzeszowie
Wydział Kontrolno-Rozpoznawczy**

Obiekt:	EKSPERTYZA TECHNICZNA STANU OCHRONY PRZECIWPOŻAROWEJ OPRACOWANA DLA BUDYNKU A3 UNIwersYTETU RZESZOWSKIEGO PRZY UL. KOPISTO 2B W RZESZOWIE		
Temat:	EKSPERTYZA TECHNICZNA w trybie § 2 ust. 2 rozporządzenia Ministra Infrastruktury z 12 kwietnia 2002 r. (Dz. U. z 2019, poz. 1065).		
Opracowali:	Rzecznik ds. zabezpieczeń ppoż.	Rzecznik Budowlany	
Nazwa rysunku:	RZUT II PIĘTRA	Skala:	1:50
		Nr rys.	3

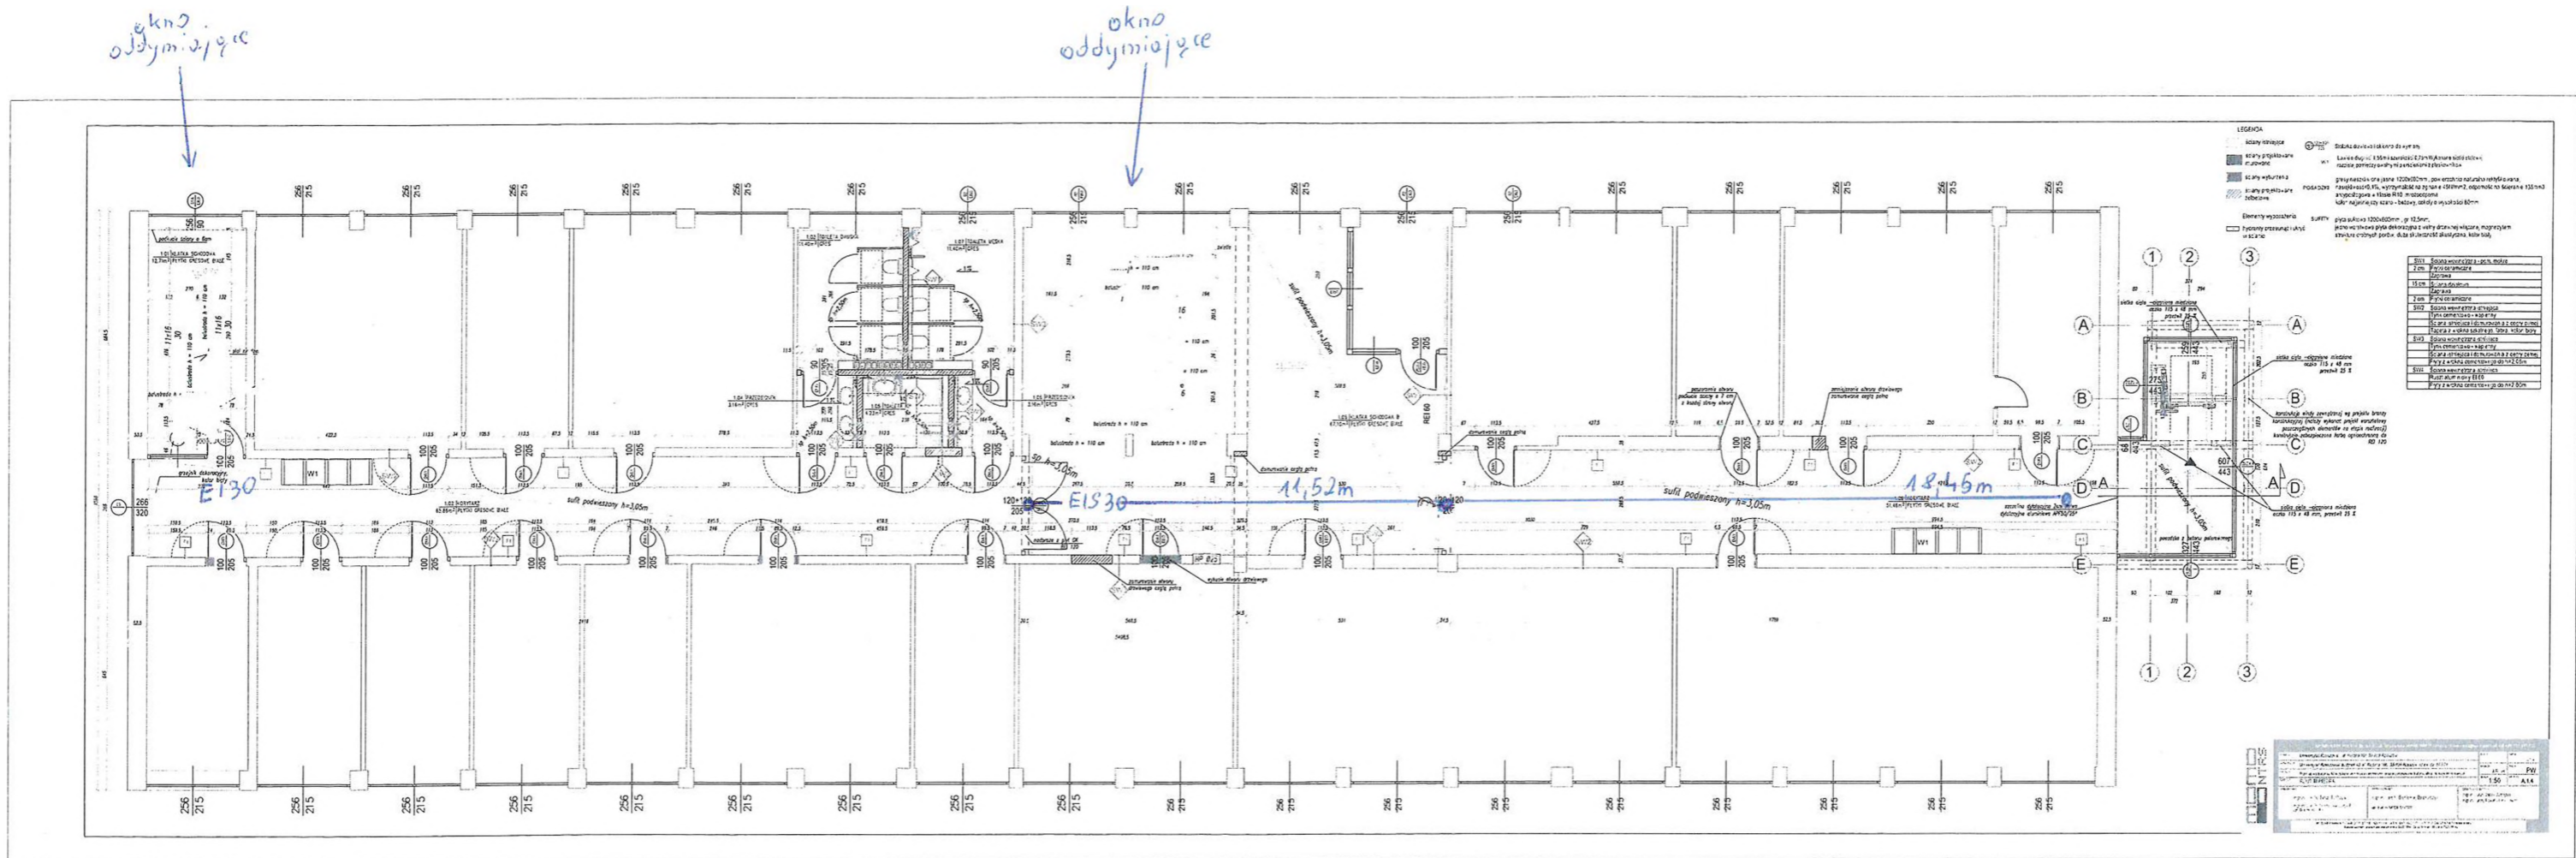

KOMENDA WOJEWÓDZKA
PAŃSTWOWEJ STRAŻY POŻARNEJ
w Rzeszowie

Wydział Kontrolno-Rozpoznawczy

Obiekt:	EKSPERTYZA TECHNICZNA STANU OCHRONY PRZECIWOPOŻAROWEJ OPRACOWANA DLA BUDYNKU A3 UNIwersYTETU RZESZOWSKIEGO PRZY UL. KOPISTO 2B W RZESZOWIE		
Temat:	EKSPERTYZA TECHNICZNA w trybie § 2 ust. 2 rozporządzenia Ministra Infrastruktury z 12 kwietnia 2002 r. (Dz. U. z 2019, poz. 1065).		
Opracowali:	Rzecznawca ds. zabezpieczeń ppoż.	Rzecznawca Budowlany	
Nazwa rysunku:	RZUT III PIĘTRA	Skala:	Nr rys. 1:50 4