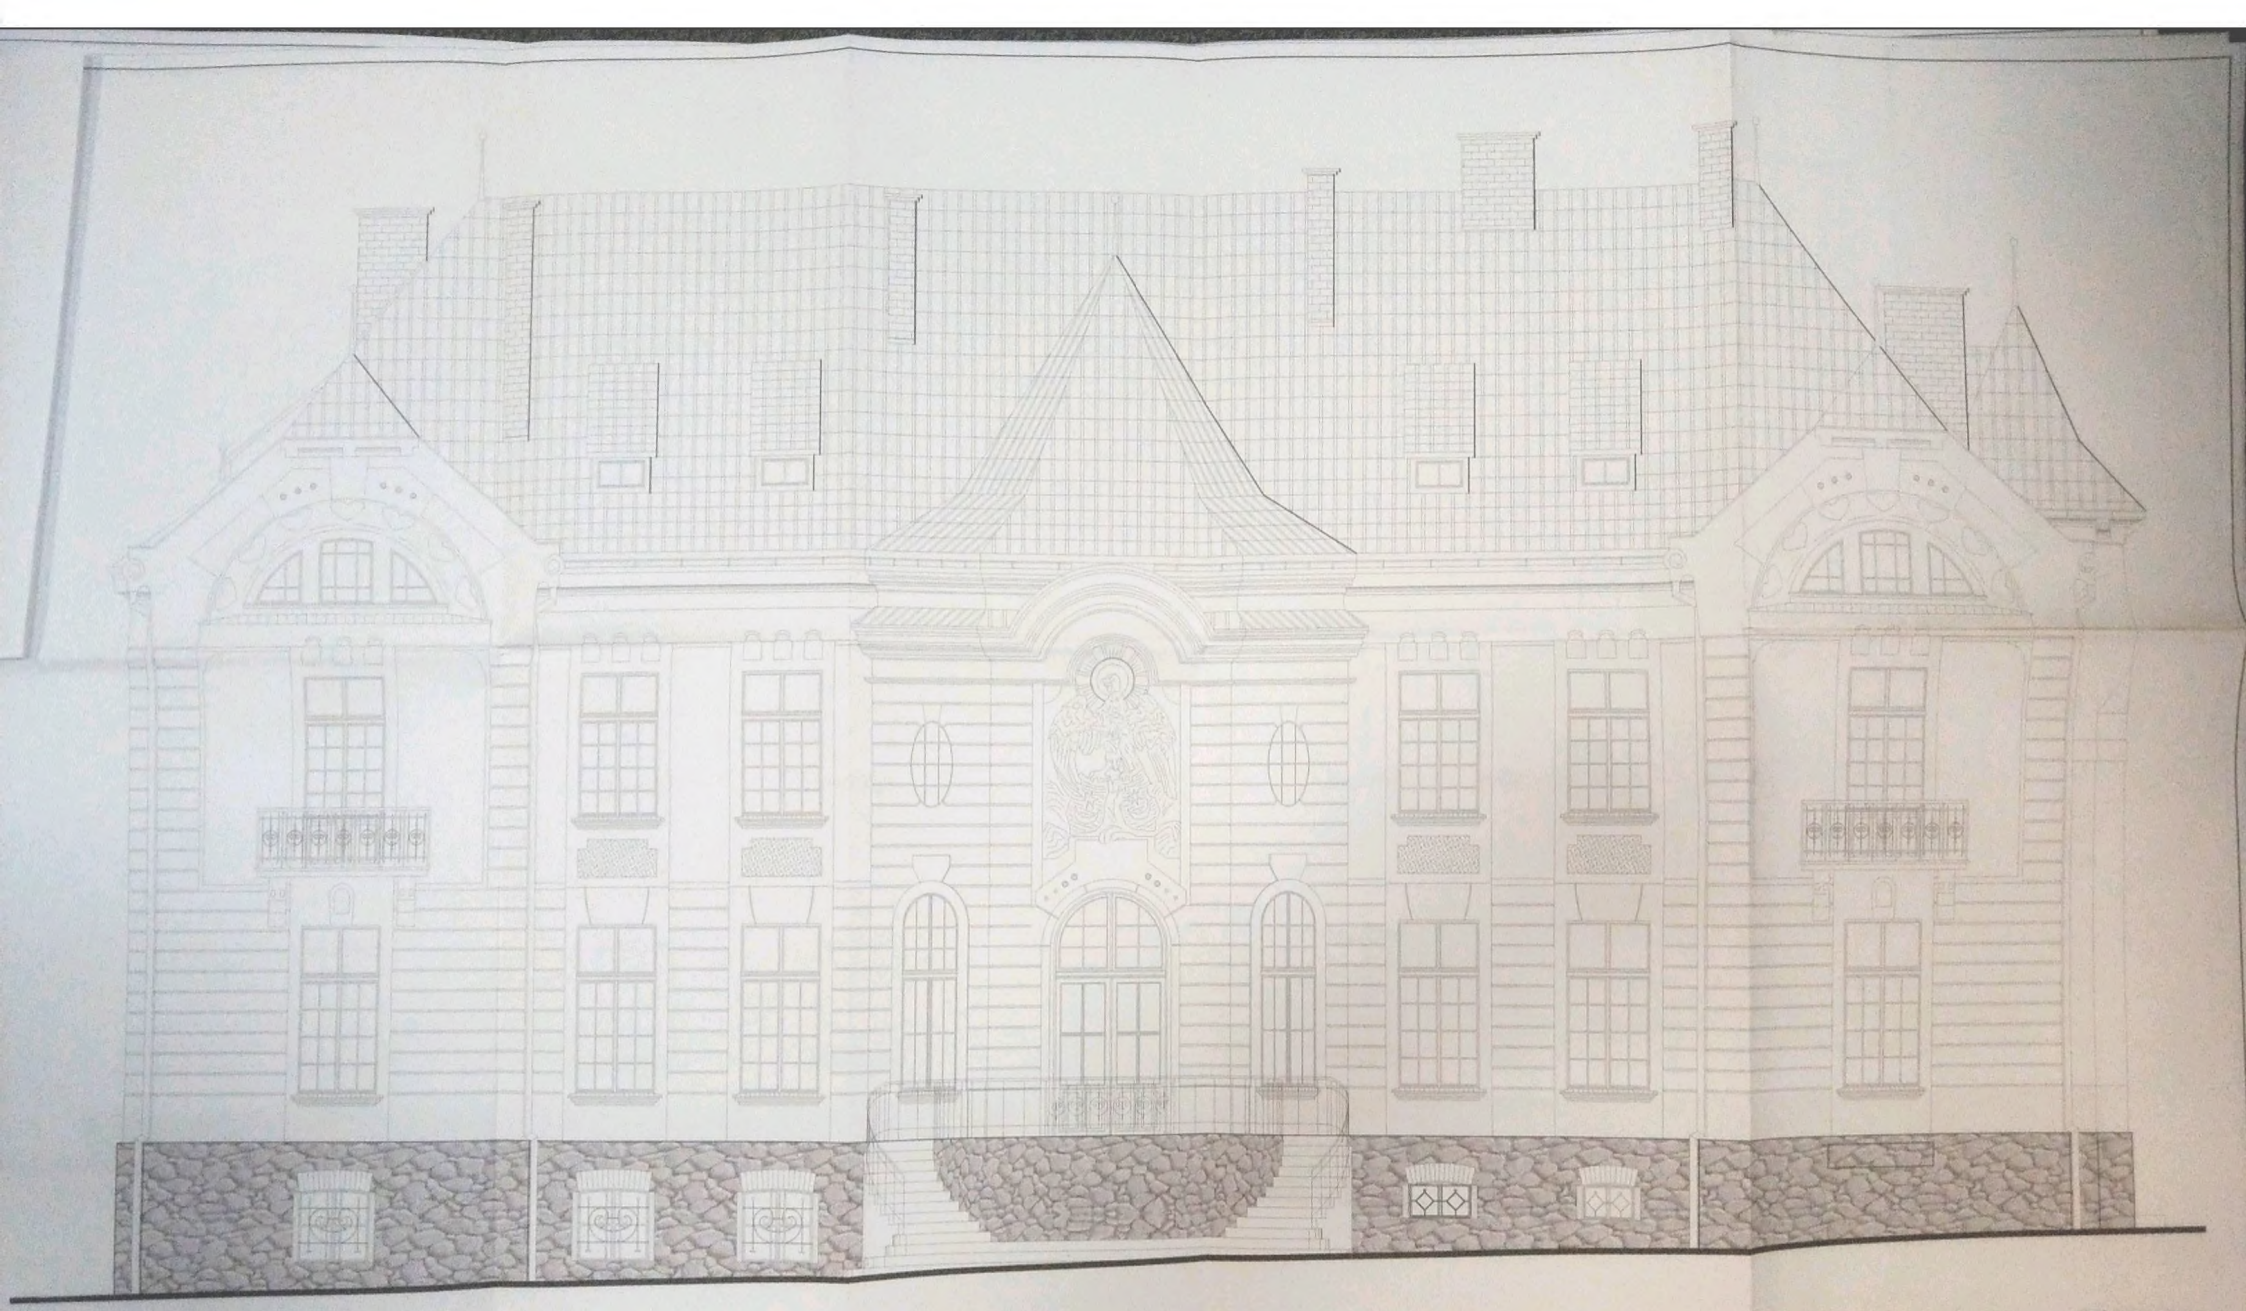

ZESPÓŁ USŁUG PROJEKTOWYCH
Antoni Wasilow
35-064 Rzeszów, ul. Tarnowska 6
tel./fax: (0-17) 8[illegible]
NIP: 813-104-71-80

OBIEKT:	PALAC W WERYNI (dawny pałac Tyszkiewiczów)		
ADRES:	Werynia, dz. nr 661/2		
TREŚĆ RYSUNKU:		BRANŻA:	FAZA:
	ELEWACJA POŁUDNIOWA	Architektura	P.W.
Zlecający:	imię i nazwisko projektanta	Nr upr.	Podpis
PROJEKTANT:	mgr inż. arch. K. WAGLEWSKI	A-2709	
OPRACOWAŁ:	mgr inż. arch. E. KOPYCIŃSKA	A-13381	
SPRAWDZIŁ:	mgr inż. K. KWIATKOWSKI		

SKALA: 1 : 50
DATA: 2004

A - 12

mgr inż. arch. E. KOPYCIŃSKA A-13381
SPRAWDZIŁ: mgr inż. K. KWIATKOWSKI
A - 12