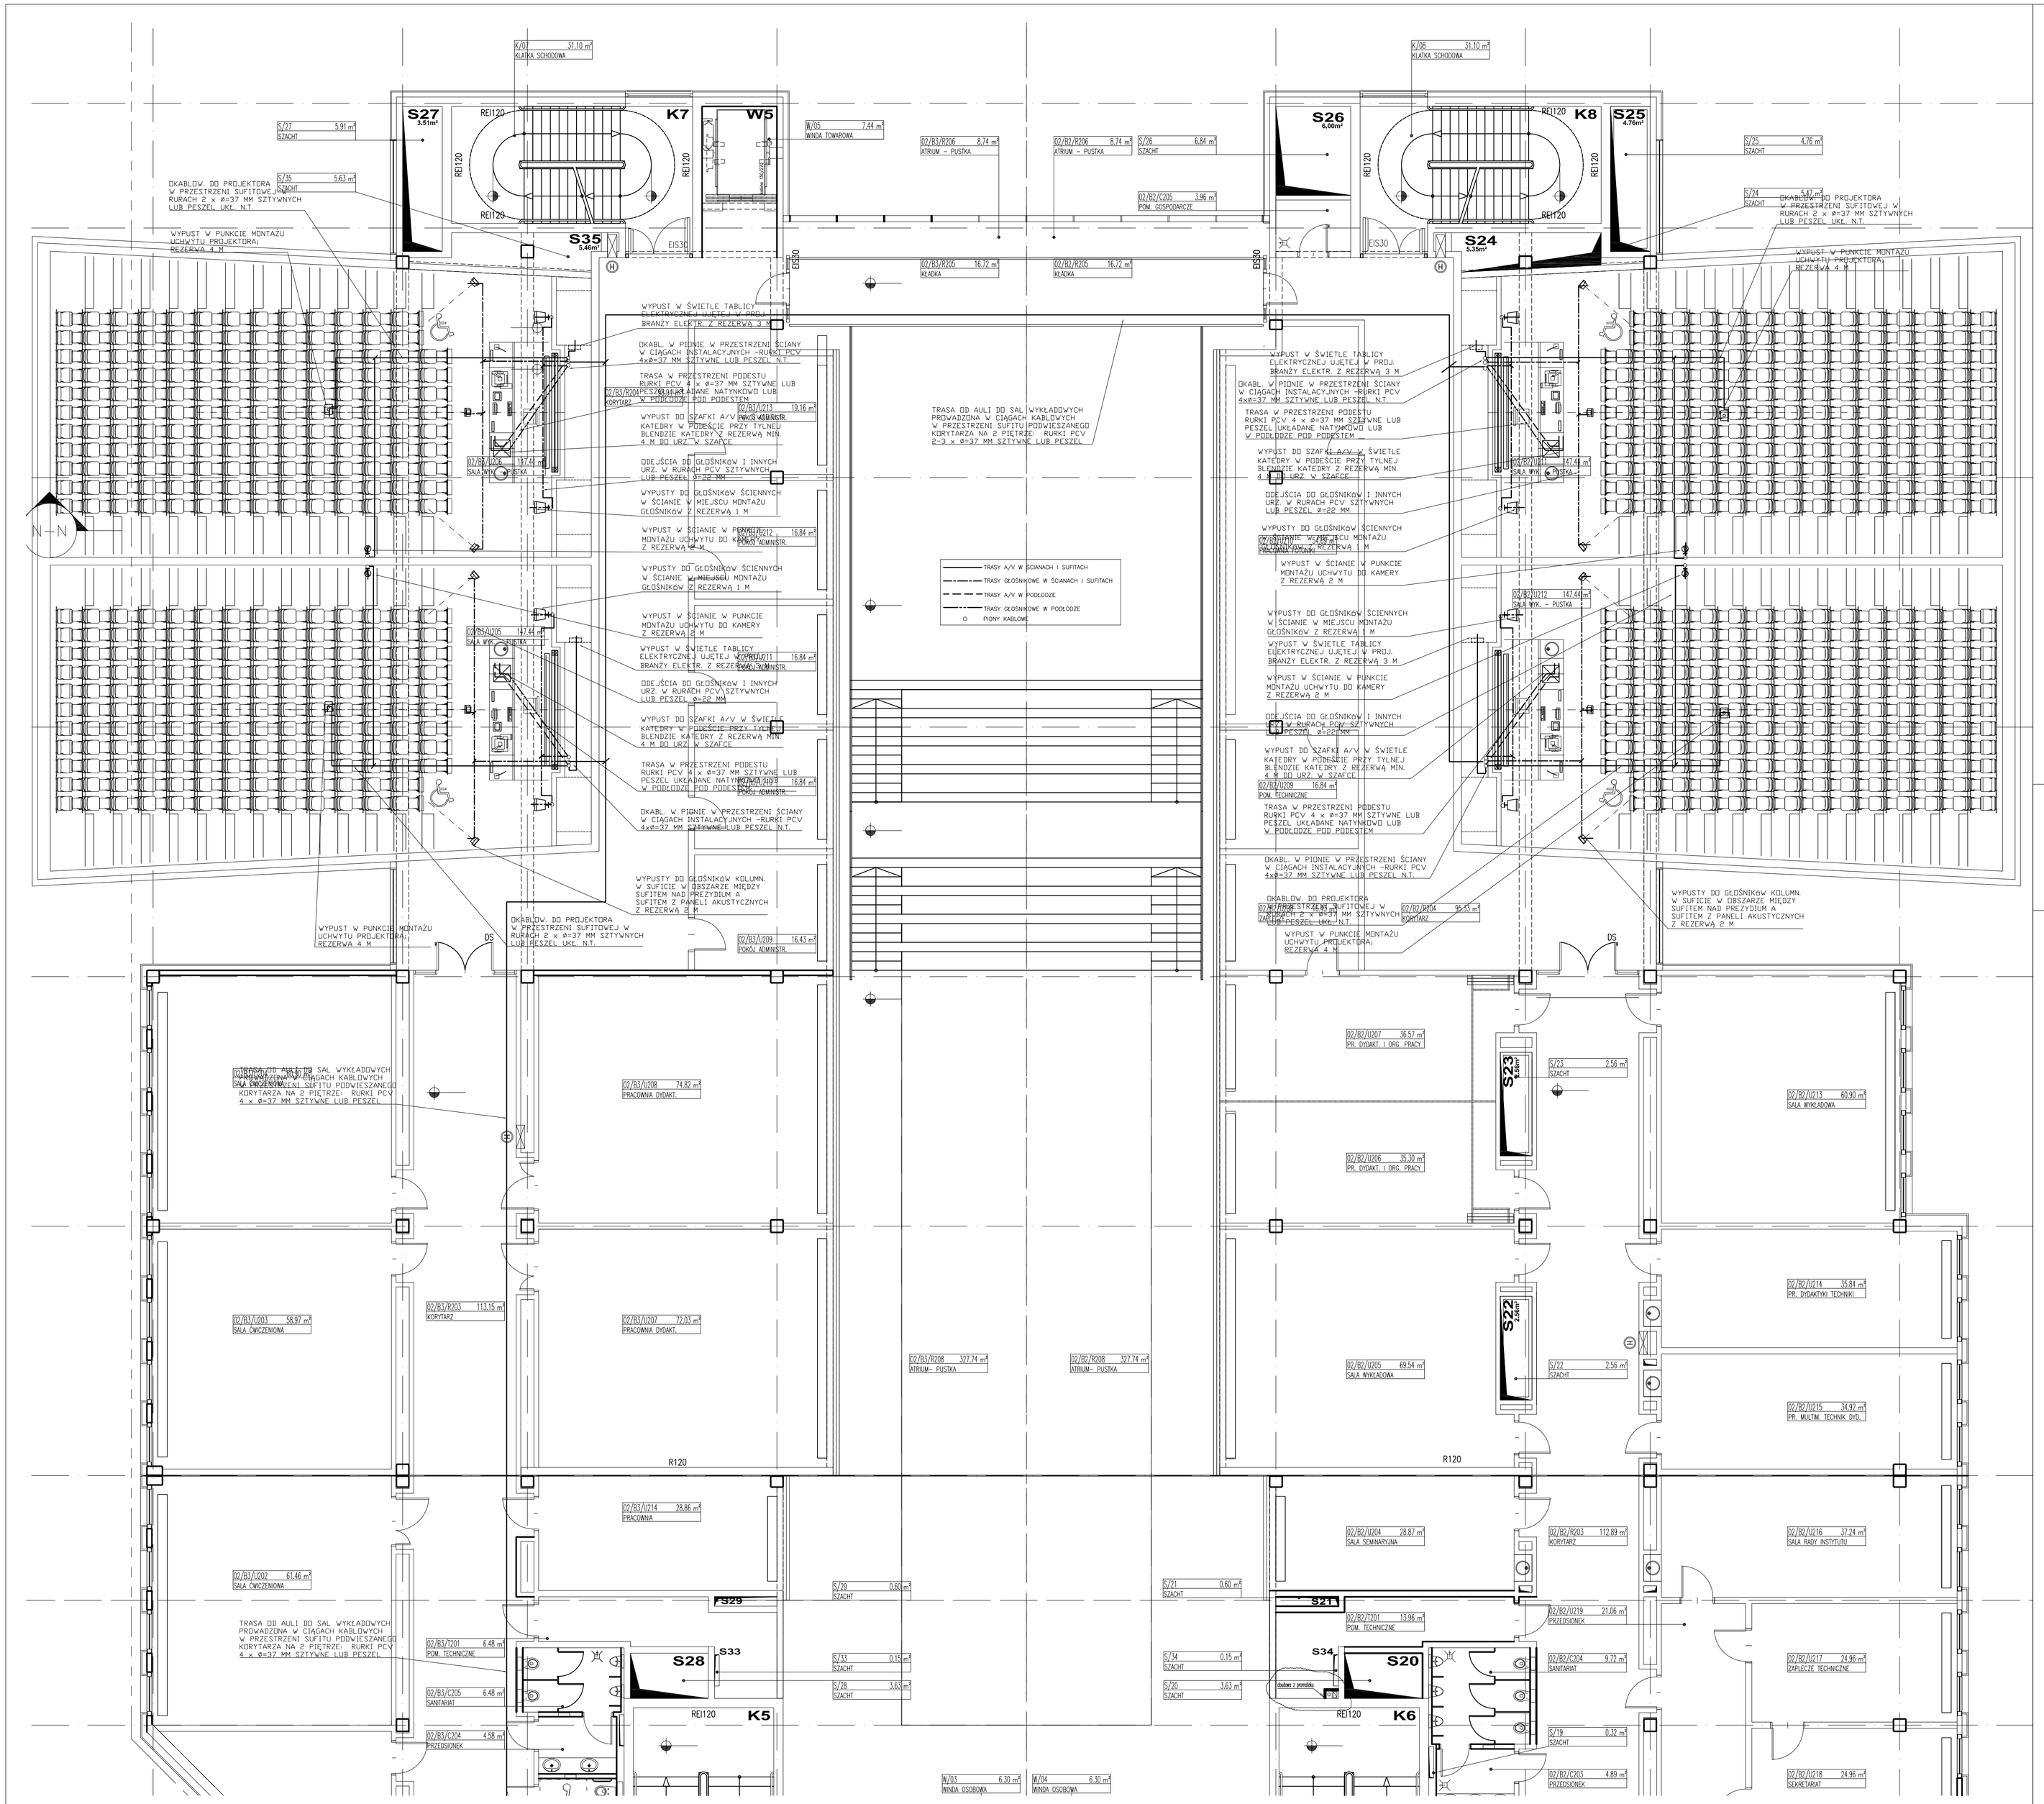

Index	Zawartość	Data

NR RYSUNKU: EWT9P0205A — LICZBA PORZĄDKOWA: 013

PROJEKT:

UNIWERSYTECKIE CENTRUM INNOWACJI I TRANSFERU WIEDZY TECHNICZNO-PRZYRODNICZEJ

oraz KOMPLEKS NAUKOWO - DYDAKTYCZNY CENTRUM MIKROELEKTRONIKI I NANOTECHNOLOGII

ADRES: ul.Cegielniana, 35-959 RZESZÓW

DZIAŁKI NR: 565/2, 565/3,565/4, 565/5, 565/6, 565/7, 565/8, 565/9, 565/10, 565/11, 565/12 565/13, 565/14, 565/15, 565/16, 565/17, 565/18, 565/19, 565/20, 565/21, 567 obręb 208

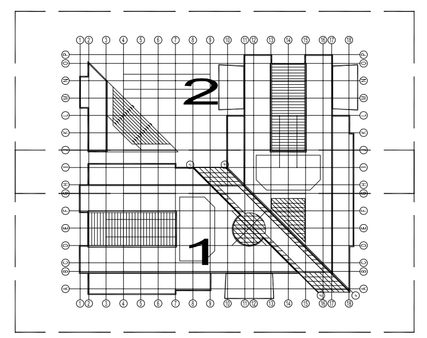

±0,00 = 202,65 m n.p.m.

INWESTOR: UNIWERSYTET RZESZOWSKI
Al. Rejtana 16c, 35-959 RZESZÓW

OPRACOWANIE PROJEKTU ARCHITEKTONICZNEGO: – WYKONAWCZEGO:

STUDIO EL
Pracownia Projektowo-Realizacyjna
Aleja Wiśniowa 23
53-137 Wrocław

OPRACOWANIE PROJEKTU BRANŻOWEGO: – WYKONAWCZEGO:

SEGESTA Sp. z o.o.
ul. Bacciarellego 8G/6
51-648 Wrocław
e-mail: pracownia@segesta.pl
tel. +48 71 348 75 89 fax +48 71 348 26 91

BRANŻA: ELEKTRYCZNA

PROJEKTANT	NUMER UPRAWNIEŃ	Nr ewid. w IZBACH	PODPIS
mgr inż. Paweł Nuc			
SPRAWDZAJĄCY	NUMER UPRAWNIEŃ	Nr ewid. w IZBACH	PODPIS
mgr inż. K. Maga	146/86/UW	DOŚ/IE/5331/01	

TYTUŁ RYSUNKU: INSTALACJE AUDIOWIZUALNE
SALE AUDYT. B/C (P.02.) - TRASY KABLOWE

DATA: 06.2008
SKALA: 1:100

KOD DWG: URZ-EL-E-T09-WYK-P02-A-2008-06-30

NR RYSUNKU: EWT9P0205A — LICZBA PORZĄDKOWA: 013