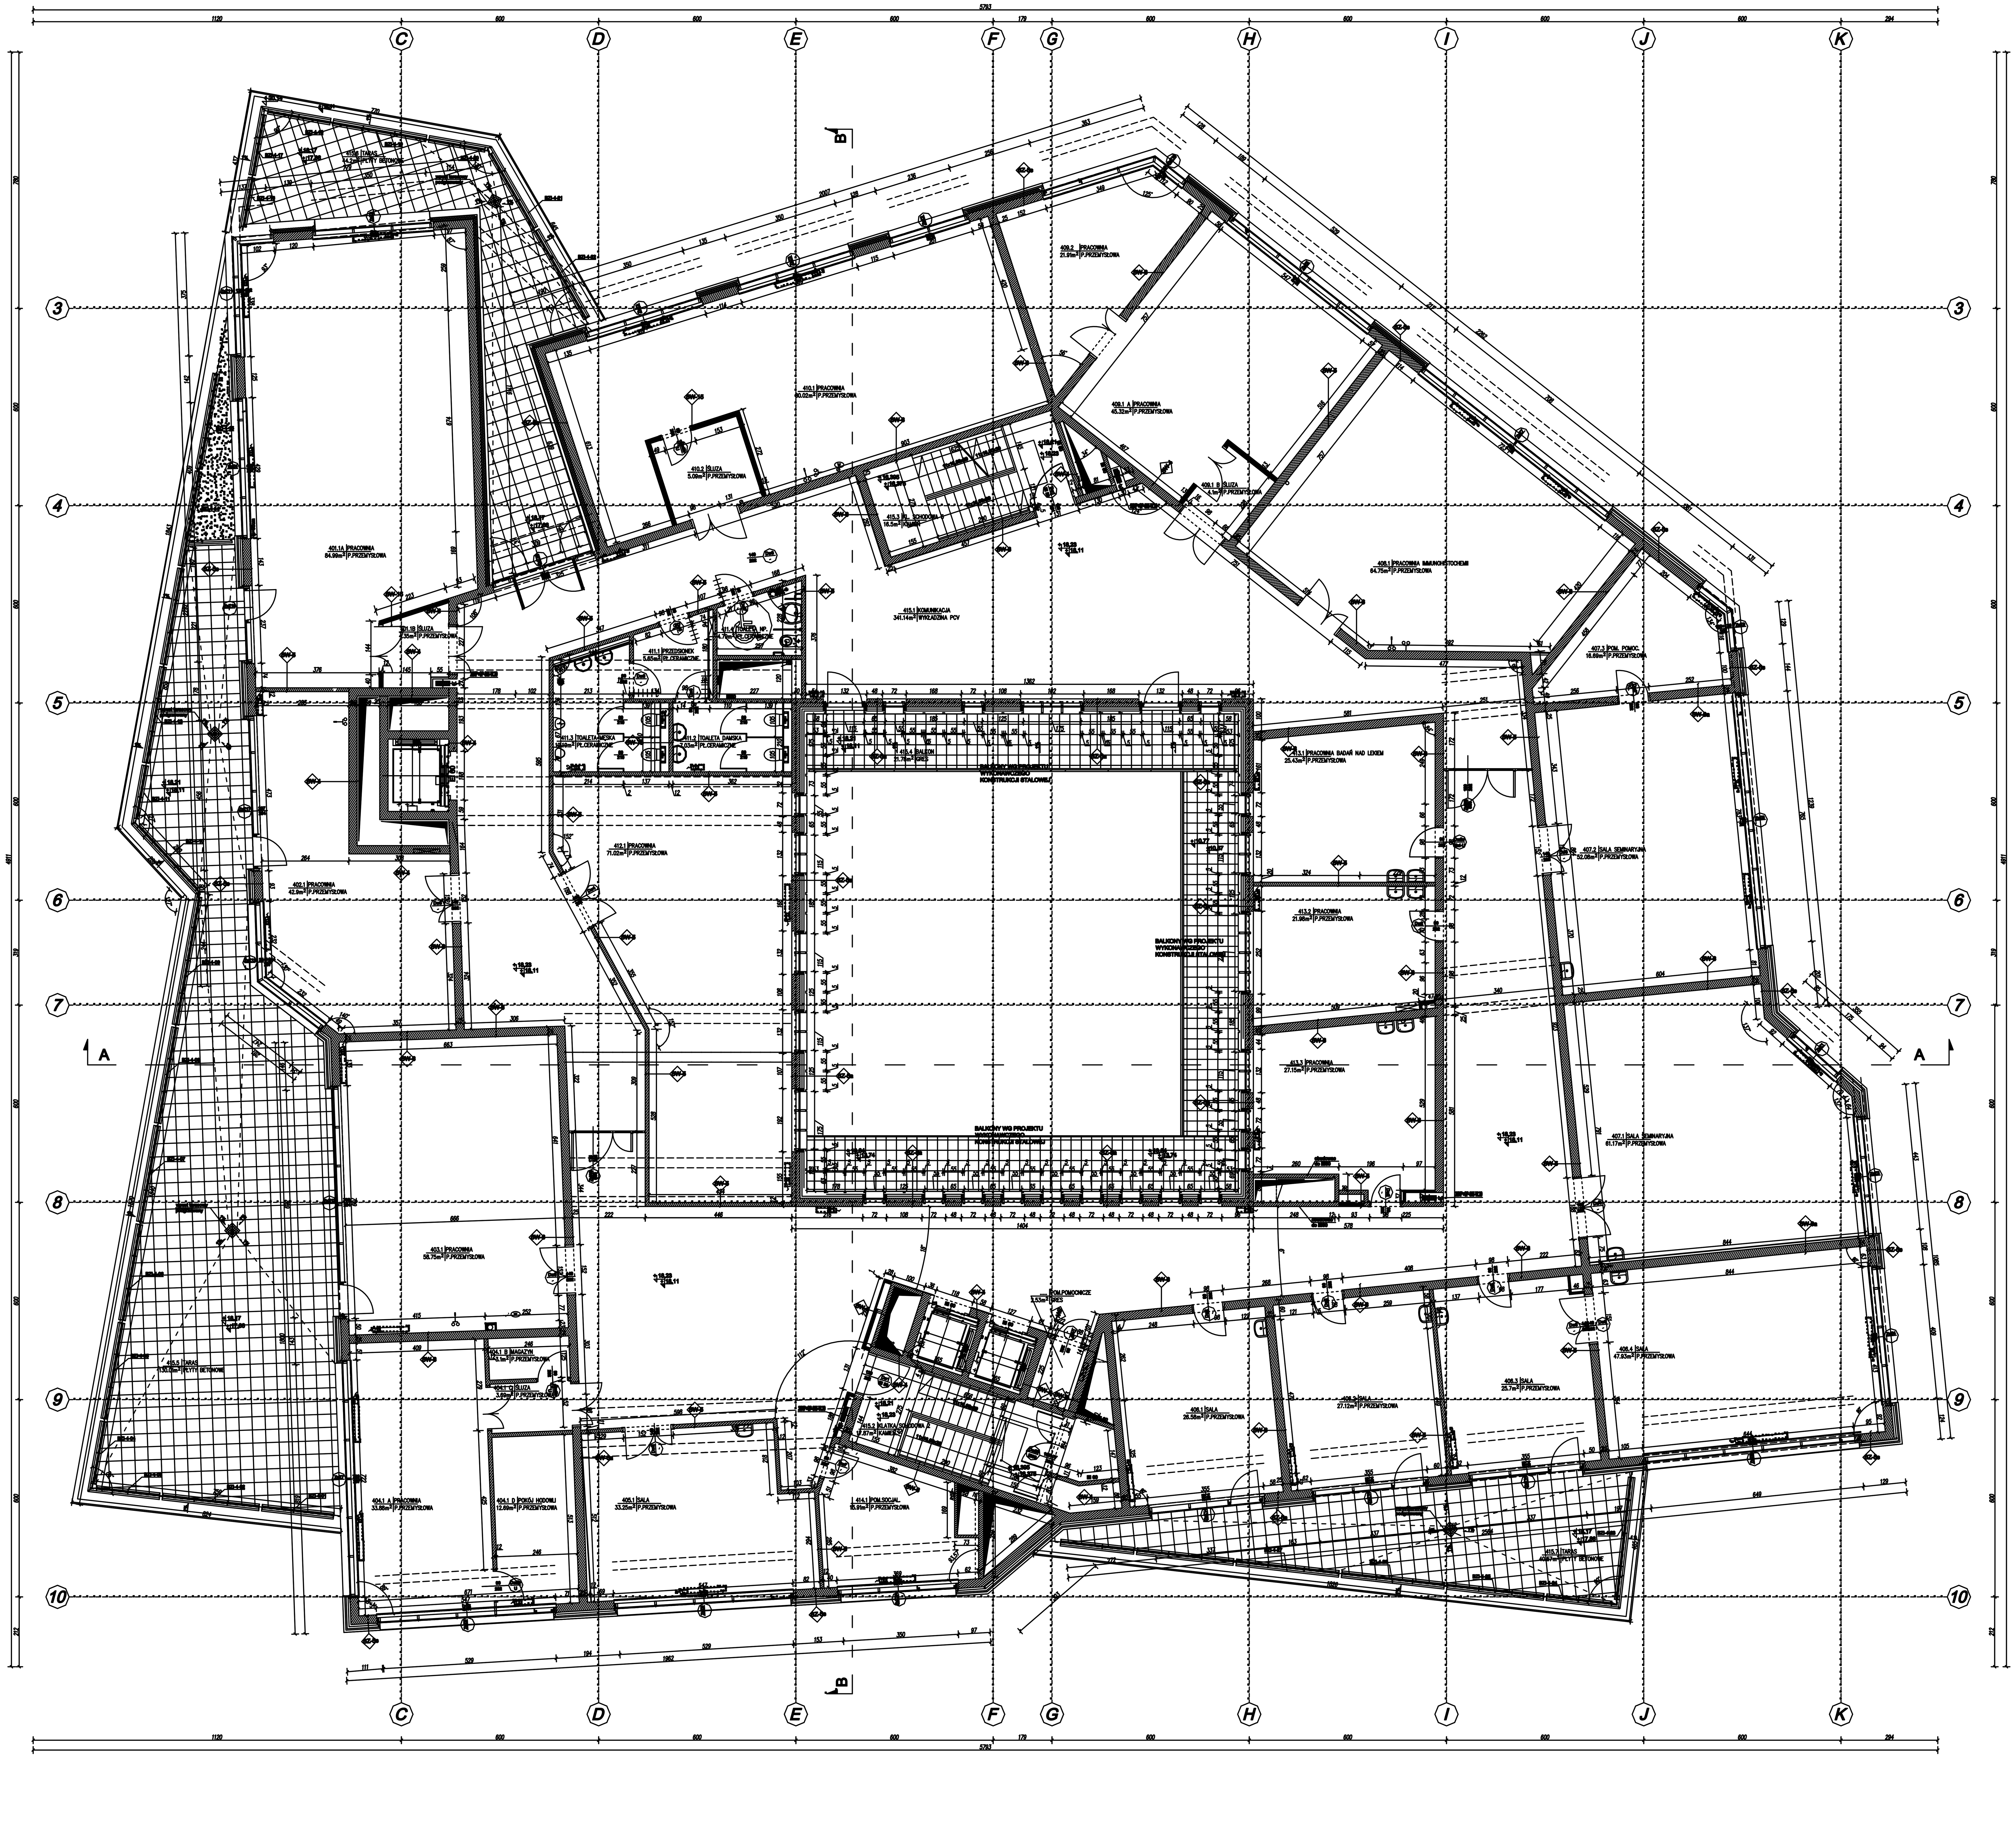

NUMER POM.	JEDNOSTKA ADMINISTRACYJNA	POMIESZCZENIE/NAZWA	OPIS	pow. (m2)	szt.
POZIOM +4					
401.1A	Laboratorium biologii molekularnej	Pracownia genomiki	Pracownia	85,81	22
401.1B		Pracownia genomiki		3,98	
402.1		Pracownia cytometrii przepływowej	Śluza	42,9	
403.1		Pracownia proteomiki	Pracownia	58,75	
404.1A		Pracownia hodowli tkankowych	Pracownia	34,72	
404.1B		Pracownia hodowli tkankowych	Magazyn	3,25	
404.1C		Pracownia hodowli tkankowych	Śluza I	3,74	
404.1D		Pracownia hodowli tkankowych	Pokój hodowli	12,71	
405.1		Sala opracowywania wyników badań	Sala	33,3	
406.1		Sala opracowywania wyników badań	Sala	27,59	
406.2		Sala opracowywania wyników badań	Sala	27,72	
406.3		Sala opracowywania wyników badań	Sala	25,92	
406.4		Sala opracowywania wyników badań	Sala	47,88	
407.1		Sala (sala seminaryjna)	Sala	61,48	
407.2		Sala (sala seminaryjna)	Sala	52,1	
407.3		Pom. pomocnicze	Pom. pomocnicze	16,64	
408.1		Pracownia immunohistochemii	Pracownia	64,75	
409.1A		Pracownia pozyskiwania, izolowania i frakcjonowania	Pracownia	45,32	
409.1B		Pracownia pozyskiwania, izolowania i frakcjonowania	Śluza	4,11	
409.2		Pracownia pozyskiwania, izolowania i frakcjonowania	Pracownia	21,91	
410.1		Pracownia genomiki	Pracownia	80,45	
410.2		Pracownia genomiki	Śluza	5	
411.1	Pomieszczenie wspólne	Toaleta (przedsionek)	Toaleta	5,7	1
411.2		Toaleta (toaleta damska)	Toaleta	7,03	1
411.3		Toaleta (toaleta męska)	Toaleta	10,28	1
411.4		Toaleta (toaleta dla niepełnosprawnych)	Toaleta	4,13	1
412.1	Laboratorium biologii molekularnej	Pracownia proteomiki	Pracownia	71,02	1
413.1	Laboratorium badań innowacyjnych w zdrowiu publicznym/Laboratorium biologii molekularnej	Pracownia badań nad lekiem/ Pracownia proteomiki	Pracownia	25,43	3
413.2			Pracownia	21,98	
413.3			Pracownia	27,17	
414.1	Pomieszczenie wspólne	Pomieszczenie socjalne	Pomieszczenie. pomocnicze	15,86	1
415.1		Komunikacja (komunikacja i przestrzeń publiczna)	Komunikacja	341,14	1
415.2		Komunikacja (klatka schodowa)	Komunikacja	17,87	1
415.3		Komunikacja (klatka schodowa)	Komunikacja	15,9	1
415.4		Balkon	balkon	21,78	1
415.5		Taras	Taras	130,01	1
415.6		Taras	Taras	44,2	1
415.7		Taras	Taras	40,57	1
RAZEM POWIERZCHNIA Użytkowa POZIOMU +4					
POWIERZCHNIA Użytkowa PODSTAWOWA POZIOMU +4					
POWIERZCHNIA Użytkowa POMOCNICZA POZIOMU +4					
POWIERZCHNIA BALKONÓW I TARASÓW POZIOMU +4					

UWAGA:

PROJEKT WYKONAWCZY ZAMIENNY JEST NADRZĘDNYM DOKUMENTEM WZGLĘDEM DOTYCHCZASOWYCH OPRACOWAŃ PROJEKTOWYCH JEDYNĄ DOPUSZCZALNĄ FORMĄ JEGO DOSZCZEGÓŁOWIENIA JEST PRZEDSTAWIENIE PRZEZ WYKONAWCĘ WARSZTATOWYCH OPRACOWAŃ REALIZACYJNYCH AKCEPTOWANYCH PRZEZ PROJEK ORAZ ZAMAWIAJĄCEGO.

UWAGI OGÓLNE:

1. WYKONAWCA ZOBOWIĄZANY JEST DOKŁADNIE ZAPOZNAĆ SIĘ Z PROJEKTEM I WARUNKAMI ISTNIEJ NA PLACU BUDOWY A TAKŻE SPRAWDZIĆ WYMIARY BUDOWIE I PRZEKAZAĆ INFORMACJE O ROZBIEŻNOŚ JEDNOSTCE PROJEKTOWEJ

2. WSZYSTKIE ROBOTY MAJĄ BYĆ WYKONANE ZGOD WYMAGANIAMI OKREŚLONYMI PRZEZ PRAWO BUDO I WSZELKIE UWARUNKOWANIA PRAWNE I TECHNICZ DOTYCZĄCE SZTUKI BUDOWLANEJ

3. RYSUNKI NALEŻY ROZPATRYWAĆ ŁĄCZNIE Z CZĘŚ OPISOWĄ DOKUMENTACJI ARCHITEKTONICZNEJ ORA OPRACOWNIAMI BRANŻOWYMI (RYSUNKAMI, OBLICZENIAMI, OPISAMI)

4. WSZELKIE ZASTOSOWANE ROZWIĄZANIA I MATER WINNY MIEĆ WYMAGANE CERTYFIKATY I APROBATY DOPUSZCZAJĄCE DO STOSOWANIA W BUDOWNICTW TYM ITB I STRAŻY POŻARNEJ

5. PROJEKT BUDOWLANY JEST PODSTAWĄ UZYSKAN DECYZJI O POZWOLENIE NA BUDOWĘ. W CELACH REALIZACYJNYCH ZOSTANIE OPRACOWA WIELOBRANŻOWY PROJEKT WYKONAWCZY

* - LUB INNY ODPOWIADAJĄCY FORMIE I CHARAKTERYSTYCE TECHNICZNEJ

UWAGA:
Rzędna poziomu wykończenia posadzki parteru wynosi +0,020 = 203,94 m n. p. m

SZKIC LOKALIZACYJNY

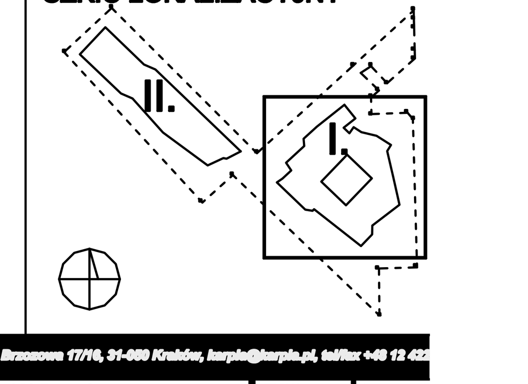

karpla konsulting sp. z.o.o, ul. Brzozowa 17/16, 31-050 Kraków, karpla@karpla.pl, tel/fax +48 12 42

INWESTOR	UNIWERSYTET RZESZOWSKI, ul. Rejtana 16 C, 35 - 959 Rzeszów	EDYCJA: 07 2013	DATA 07 201
LOKALIZACJA	UL. WARZYWNA dz. nr 514/7; 519/3; 520/6; 522/1; 523/1; 524/4, OBR 208 NOWE MIASTO W RZESZOWIE	BRANŻA ARCH.	FAZA WYK.
PROJEKT	PRZYRODNICZO - MEDYCZNE CENTRUM BADAŃ INNOWACYJNYCH UR W RZESZOWIE	SKALA 1:100	NR RYS. A-8
TEMAT RYS.	Budznek nr I, RZUT POZIOMU +4		

PROJEKTANT
mgr inż. arch. Tytus T. Stopa

mgr inż. arch. Stanisław Karpiel
Upr. Bud. Nr: 4251/81

SPRAWDZAJĄCY
mgr inż. arch. Krzysztof Władysław Korpulski
Upr. Bud. Nr MPOIA/113/2011

ZESPÓŁ PROJEKTOWY
mgr inż. arch. Szymon Kołoś
stud. arch. Marcelina Łojek
mgr inż. arch. Katarzyna Bozik
stud. arch. Agnieszka Witkowska
mgr inż. arch. Daria Kosmala
stud. arch. Jacek Jarząbek
mgr inż. arch. Andrzej Janora
mgr inż. arch. Alicja Cieśla

WSZELKIE PRAWA AUTORSKIE ZASTRZEŻONE - REPRODUKCJA PROJEKTU BEZ ZGODY AUTORÓW ZABRONIONA Podstawa prawna: O prawie autorskim i prawach pokrewnych z dnia 04.02.1994r. (Dz. U. Nr 24 poz. 83 z dnia 23.02.1994r.)