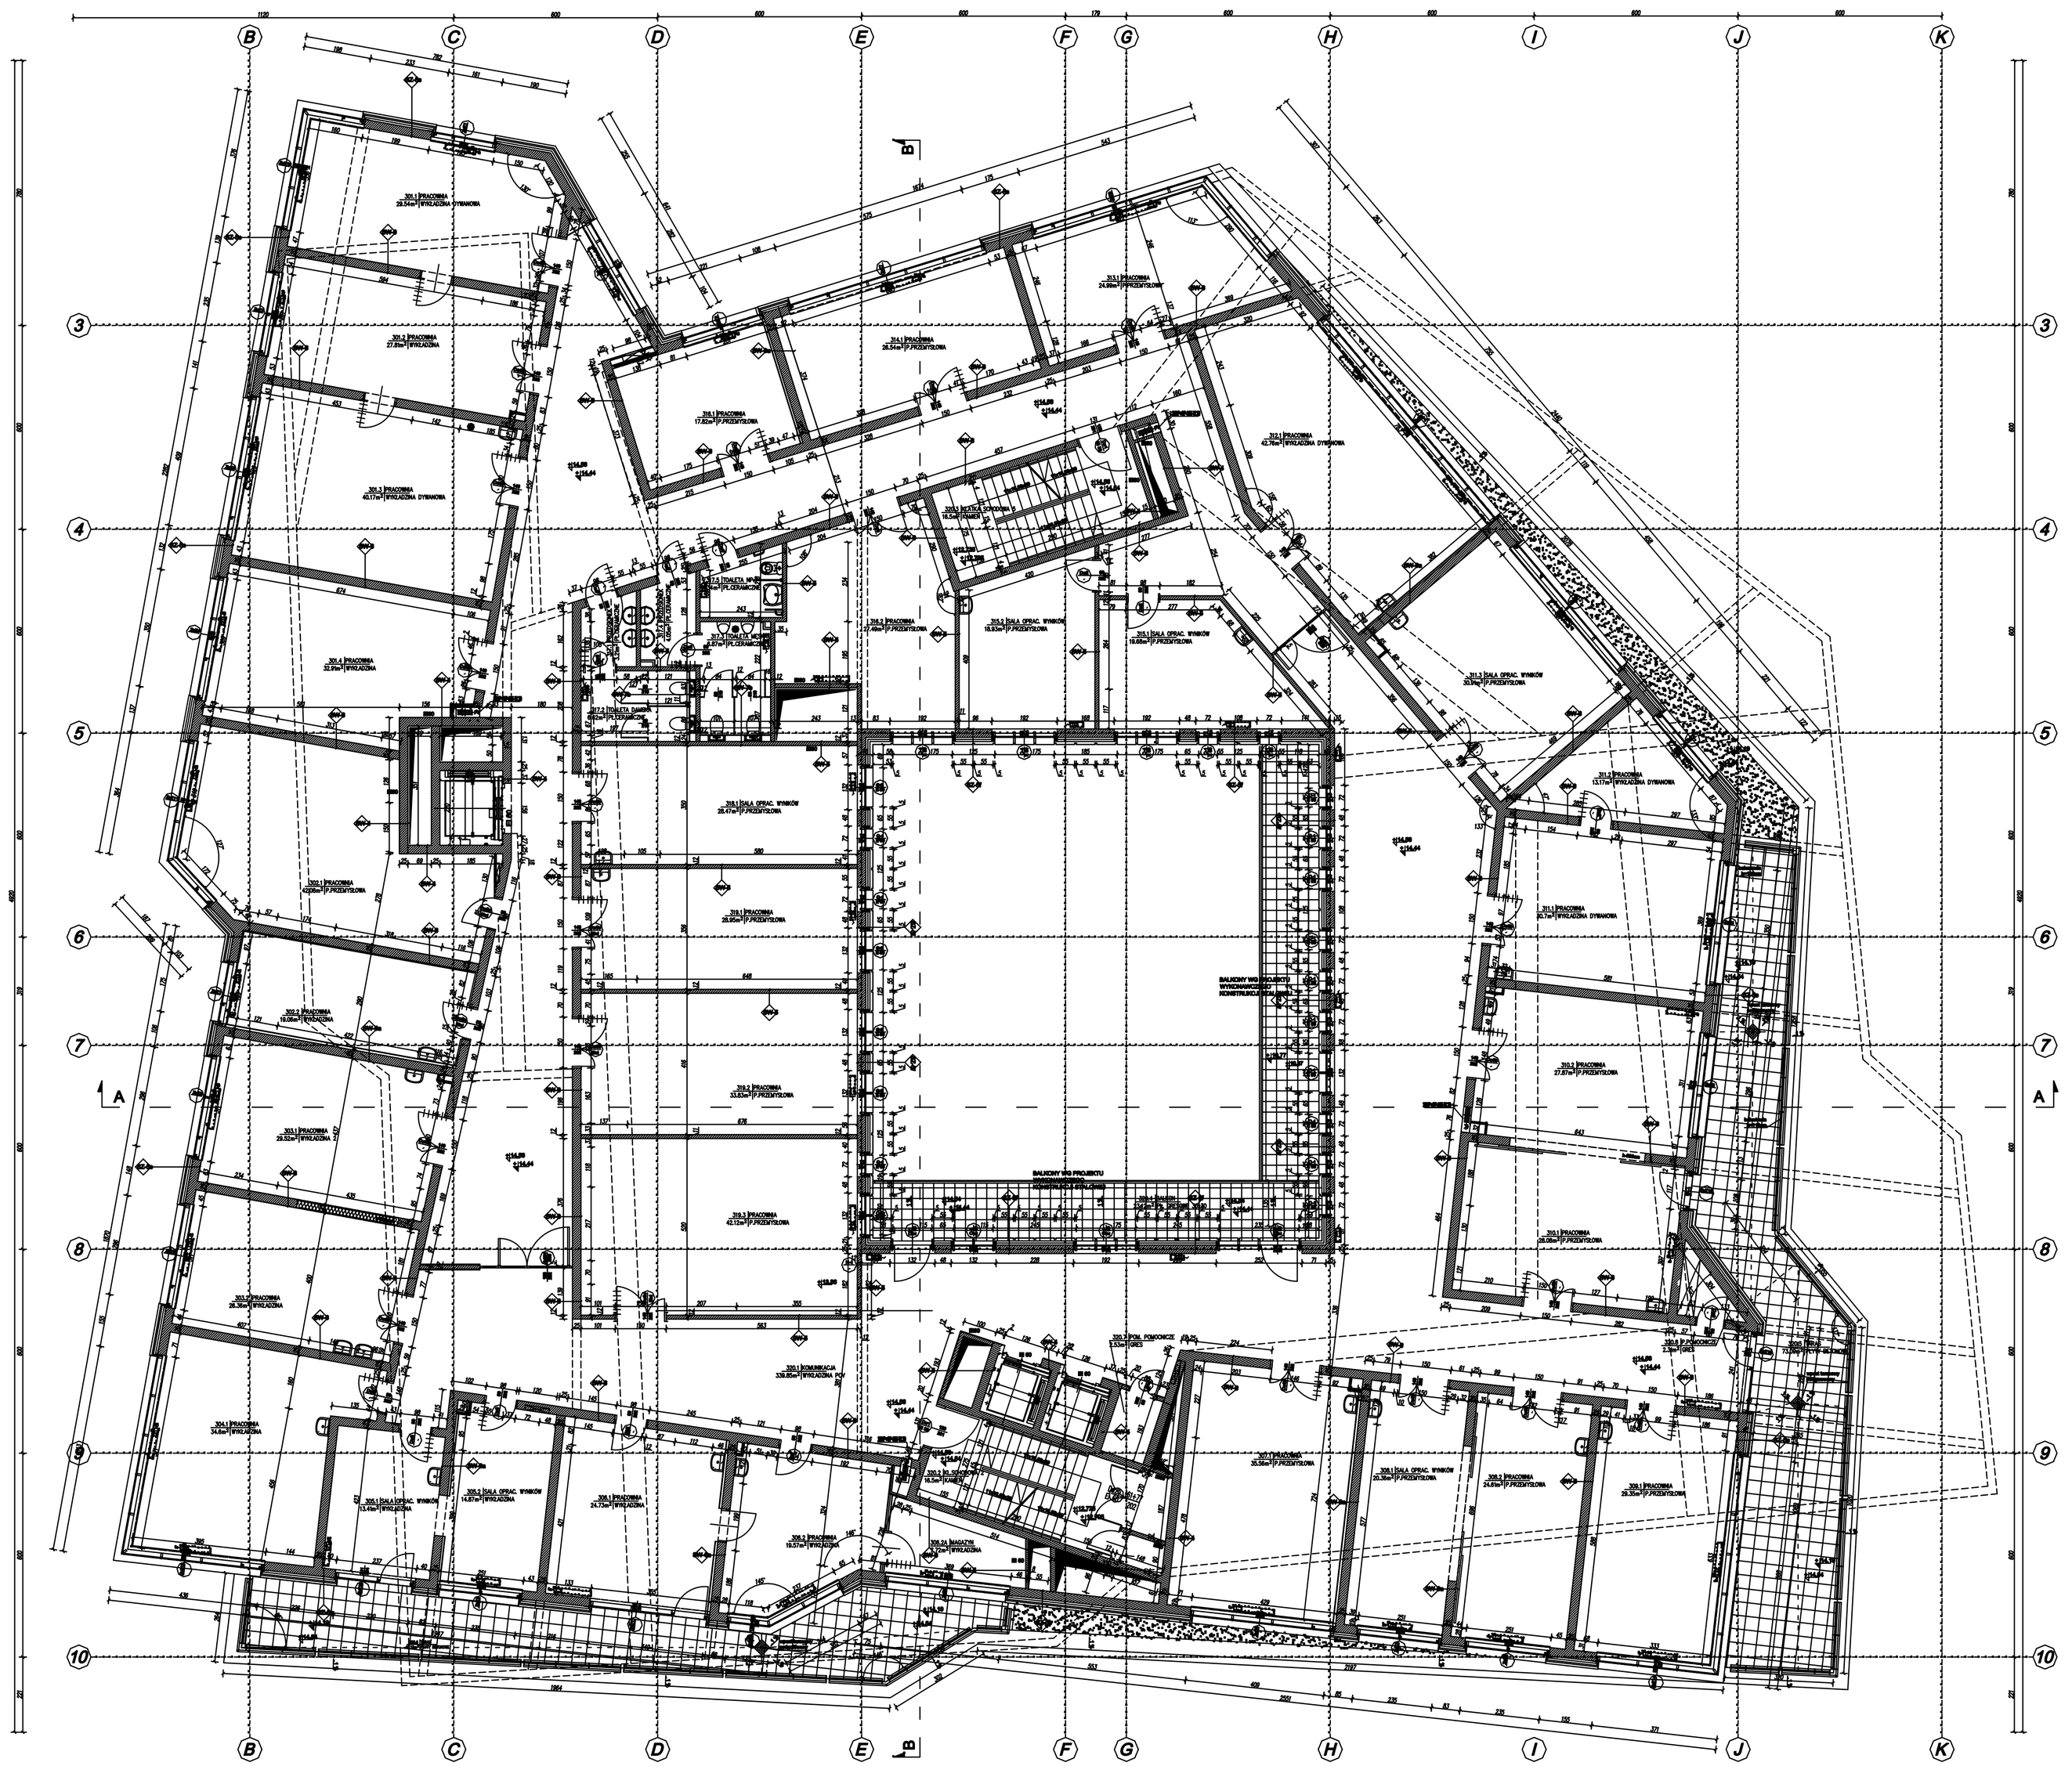

SYMBOL	JEDNOSTKA ADMINISTRACYJNA	OPIS	NAZWA POMIESZCZ.	POWIERZCHNIA		
				pow. w+)	szt.	pow
301.1	LABORATORIUM BADAŃ INNOWACYJNYCH W PIELĘGNIARSTWIE	PRACOWNIA INNOWACYJNYCH METOD POMIARU UMIEJĘTNOŚCI PIELĘGNIARSKICH	PRACOWNIA	29,54	4	1
301.2		PRACOWNIA INNOWACYJNYCH METOD POMIARU UMIEJĘTNOŚCI PIELĘGNIARSKICH	PRACOWNIA	27,81		
301.3		PRACOWNIA INNOWACYJNYCH METOD POMIARU UMIEJĘTNOŚCI PIELĘGNIARSKICH	PRACOWNIA	40,17		
301.4		PRACOWNIA INNOWACYJNYCH METOD POMIARU UMIEJĘTNOŚCI PIELĘGNIARSKICH	PRACOWNIA	32,98		
302.1	LABORATORIUM BADAŃ INNOWACYJNYCH W RATOWNICTWIE	PRACOWNIA ORGANIZACJI RATOWNICTWA MEDYCZNEGO	PRACOWNIA	42,06	4	
302.2		PRACOWNIA ORGANIZACJI RATOWNICTWA MEDYCZNEGO	PRACOWNIA	20,12		
303.1		PRACOWNIA BADAŃ NAD WSTRZĄSEM POURAZOWYM	PRACOWNIA	29,52		1
303.2		PRACOWNIA PREWENCJI URAZÓW I WYPADKÓW	PRACOWNIA	26,36		
304.1	LABORATORIUM BADAŃ INNOWACYJNYCH W OPIECE POŁOŻNICZEJ	PRACOWNIA INNOWACYJNYCH METOD POMIARU UMIEJĘTNOŚCI POŁOŻNICZYCH	PRACOWNIA	34,6	6	
305.1		PRACOWNIA BADAŃ W ONKOLOGII GINEKOLOGICZNEJ	SALA OPRACOWYWANIA WYNIKÓW	13,41		
305.2		PRACOWNIA BADAŃ W ONKOLOGII GINEKOLOGICZNEJ	SALA OPRACOWYWANIA WYNIKÓW	15,2		
306.1		PRACOWNIA BADAŃ INNOWACYJNYCH W OPIECE NEONATOLOGICZNEJ	PRACOWNIA	25,14		
306.2		PRACOWNIA BADAŃ NAD WCZESNA ADAPTACJA NOWORODKA	PRACOWNIA	27,8		
306.2A		MAGAZYN	POM. POMOC.	7,72		
307.1	LABORATORIUM BADAŃ INNOWACYJNYCH W PIELĘGNIARSTWIE	PRACOWNIA EPIDEMIOLOGII W PIELĘGNIARSTWIE	PRACOWNIA	36,19	6	3
308.1		PRACOWNIA BADAŃ OPIECE ŚRODOWISKOWEJ	SALA OPRACOWYWANIA WYNIKÓW	20,99		
308.2		PRACOWNIA BADAŃ OPIECE ŚRODOWISKOWEJ	PRACOWNIA	24,61		
309.1		PRACOWNIA BADAŃ W OPIECE ŚRODOWISKOWEJ	PRACOWNIA	29,35		
310.1		PRACOWNIA BADAŃ W PIELĘGNIARSTWIE CHIRURGICZNYM	PRACOWNIA	28,06		
310.2		PRACOWNIA BADAŃ W PIELĘGNIARSTWIE PEDIATRYCZNYM	PRACOWNIA	27,87		
311.1	LABORATORIUM BADAŃ INNOWACYJNYCH W DIETETYCE	PRACOWNIA KALORYMETRII	PRACOWNIA	30,7	3	
311.2		PRACOWNIA KALORYMETRII	PRACOWNIA	13,17		
311.3		PRACOWNIA KALORYMETRII	SALA OPRACOWYWANIA WYNIKÓW	30,91		
312.1	LABORATORIUM BADAŃ INNOWACYJNYCH W PIELĘGNIARSTWIE	PRACOWNIA BADAŃ FIZYKALNYCH W PIELĘGNIARSTWIE	PRACOWNIA	43,03	3	
313.1		PRACOWNIA ROZWOJU TEORII W PIELĘGNIARSTWIE/ PRACOWNIA BADAŃ NAD HISTORIĄ PIELĘGNIARSTA	PRACOWNIA	24,99		
314.1		PRACOWNIA BADAŃ W PIELĘGNIARSTWIE INTERNISTYCZNYM/ PRACOWNIA BADAŃ W PIELĘGNIARSTWIE GERIATRYCZNYM	PRACOWNIA	26,54		
315.1	POMIESZCZENIA WSPÓLNE	POMIESZCZENIA WSPÓLNE	SALA OPRACOWYWANIA WYNIKÓW	19,66	2	
315.2		POMIESZCZENIA WSPÓLNE	SALA OPRACOWYWANIA WYNIKÓW	18,93		
316.1	LABORATORIUM BADAŃ INNOWACYJNYCH W PIELEGNIARSTWIE	PRACOWNIA BADAŃ W PIELĘGNIARSKIEJ OPIECE DŁUGOTERMINOWEJ	PRACOWNIA	17,82	1	
316.2		PRACOWNIA BADAŃ FIZYKALNYCH W PIELĘGNIARSTWIE	PRACOWNIA	28,28	1	
317.1	POMIESZCZENIA WSPÓLNE	TOALETA (PRZEDSIONEK)	TOALETA	3,21	1	3
317.2		TOALETA (TOALETA DAMSKA)	TOALETA	6,62	1	6
317.3		TOALETA (TOALETA MĘSKA)	TOALETA	6,87	1	6
317.4		TOALETA (PRZEDSIONEK)	TOALETA	4,05	1	4
317.5		TOALETY (TOALETA DLA OSÓB NIEPEŁNOSPRAWNYCH)	TOALETA	3,66	1	3
318.1	LABORATORIUM BADAŃ INNOWACYJNYCH W PIELEGNIARSTWIE	PRACOWNIA WDRAŻANIA PROCEDUR PIELĘGNIARSKICH	PRACOWNIA	28,47	4	1
319.1		PRACOWNIA TELEMATYKI W PIELĘGNIARSTWIE	PRACOWNIA	26,95		
319.2		PRACOWNIA TELEMATYKI W PIELĘGNIARSTWIE	PRACOWNIA	33,83		
319.3		PRACOWNIA TELEEDUKACJI W PIELĘGNIARSTWIE	PRACOWNIA	42,12		
320.1	POMIESZCZENIA WSPÓLNE	KOMUNIKACJA (KOMUNIKACJA I PRZESTRZEŃ PUBLICZNA)	KOMUNIKACJA	340,1	1	3
320.2		KOMUNIKACJA (KLATKA SCHODOWA)	KOMUNIKACJA	15,9	1	1
320.3		KOMUNIKACJA (KLATKA SCHODOWA)	KOMUNIKACJA	15,9	1	1
320.4		BALKON	BALKON	23,12	1	2
320.5		TARAS	TARAS	73,09	1	7
320.6		TARAS	TARAS	45,19	1	4
320.7		POMIESZCZENIE POMOCNICZE	POM. POMOCN.	2,52	1	2
320.8		POMIESZCZENIE POMOCNICZE	POM. POMOCN.	2,31	1	2
RAZEM POWIERZCHNIA UŻYTKOWA POZIOMU +3						1
POWIERZCHNIA UŻYTKOWA PODSTAWOWA POZIOMU +3						8
POWIERZCHNIA UŻYTKOWA POMOCNICZA POZIOMU +3						4
POWIERZCHNIA BALKONÓW I TARASÓW POZIOMU +3						1

UWAGA:

PROJEKT WYKONAWCZY ZAMIENNY JEST NADRZĘDNYM DOKUMENTEM WZGLĘDEM DOTYCHCZASOWYCH OPRACOWAŃ PROJEKTOWYCH A JEDYNĄ DOPUSZCZALNĄ FORMĄ, JEGO DOSZCZEGÓŁOWIENIA JEST PRZEDSTAWIENIE PRZEZ WYKONAWCĘ WARSZTATOWYCH OPRACOWAŃ REALIZACYJNYCH AKCEPTOWANYCH PRZEZ PROJEKT. ORAZ ZAMAWIAJĄCEGO.

UWAGI OGÓLNE:

1. WYKONAWCA ZOBOWIĄZANY JEST DOKŁADNIE ZAPOZNAĆ SIĘ Z PROJEKTEM I WARUNKAMI ISTNIEJĄCYMI NA PLACU BUDOWY A TAKŻE SPRAWDZIĆ WYMIARY NA BUDOWIE I PRZEKAZAĆ INFORMACJE O ROZBIEŻNOŚCIACH JEDNOSTCE PROJEKTOWEJ

2. WSZYSTKIE ROBOTY MAJĄ BYĆ WYKONANE ZGODNIE Z WYMAGANIAMI OKREŚLONYMI PRZEZ PRAWO BUDOWLANE I WSZELKIE UWARUNKOWANIA PRAWNE I TECHNICZNE DOTYCZĄCE SZTUKI BUDOWLANEJ

3. RYSUNKI NALEŻY ROZPATRYWAĆ ŁĄCZNIE Z CZĘŚCIĄ OPISOWĄ, DOKUMENTACJI ARCHITEKTONICZNEJ ORAZ Z OPRACOWANIAMI BRANŻOWYMI (RYSUNKAMI, OBLICZENIAMI, OPISAMI)

4. WSZELKIE ZASTOSOWANE ROZWIĄZANIA I MATERIAŁY WINNY MIEĆ WYMAGANE CERTYFIKATY I APROBATY DOPUSZCZAJĄCE DO STOSOWANIA W BUDOWNICTWIE, W TYM ITB I STRAŻY POŻARNEJ

5. PROJEKT BUDOWLANY JEST PODSTAWĄ UZYSKANIA DECYZJI O POZWOLENIE NA BUDOWĘ.
W CELACH REALIZACYJNYCH ZOSTANIE OPRACOWANY WIELOBRANŻOWY PROJEKT WYKONAWCZY

* - LUB INNY ODPOWIADAJĄCY FORMIE I CHARAKTERYSTYCE TECHNICZNEJ

UWAGA:

Rzędna poziomu wykończenia posadzki parteru wynosi +0,020 = 203,94 m n. p. m

SZKIC LOKALIZACYJNY

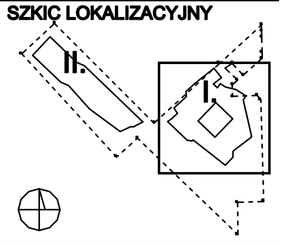

Karpia konsulting

karpia konsulting sp. z o.o. sp.k. ul. Brzozowa 17/19, 31-869 Kraków, karpia@karpia.pl, telefon +48 12 4230

INWESTOR: UNIWERSYTET RZESZOWSKI, ul. Rejtana 16 C, 35 - 959 Rzeszów

LOKALIZACJA: UL. S. KONARSKIEGO
dz. nr 914/7, 914/5, 892/9, 892/1, 892/3, 834/4, OBR 208 NOWE MIASTO W RZESZOWIE

PROJEKT: PRZYRODNICZO - MEDYCZNE CENTRUM BADAŃ INNOWACYJNYCH UR W RZESZOWIE

TEMAT RYS.: Budznek nr I, RZUT POZIOMU +3

RDYZAN:	DATA:
07.2013	07.2013
BRANŻA:	FAZA:
ARCH.	WYK.
SKALA:	NR RYS.
1:100	A-7

PROJEKTANT
mgr inż. arch. Tykwa T. Wspa

mgr inż. arch. Stanisław Krupiel
Upr. Bud. Nr: 420/91

SPRAWDZAJĄCY
mgr inż. arch. Krzysztof Władysław Krupiel
Upr. Bud. Nr RPDW/11/05/2011

ZESPÓŁ PROJEKTOWY
mgr inż. arch. Bożena Kisiel
mgr inż. arch. Tykwa T. Wspa
mgr inż. arch. Tykwa-Krupiel Monika
elicz. arch. Aurelia Wiśniewska
mgr inż. arch. Daria Kosmala
elicz. arch. Jacek Jarząbek
mgr inż. arch. Andrzej Janusz
mgr inż. arch. Alicja Osella

WSZELKIE PRAWA AUTORSKIE ZASTRZEŻONE - REPRODUKCJA PROJEKTU BEZ ZGODY AUTORÓW ZABRONIONA. Podstawa prawna: O prawie autorskim i prawach pokrewnych z dnia 04.02.1994r. (Dz. U. W 24 poz. 83 z dnia 30.03.1994r.)