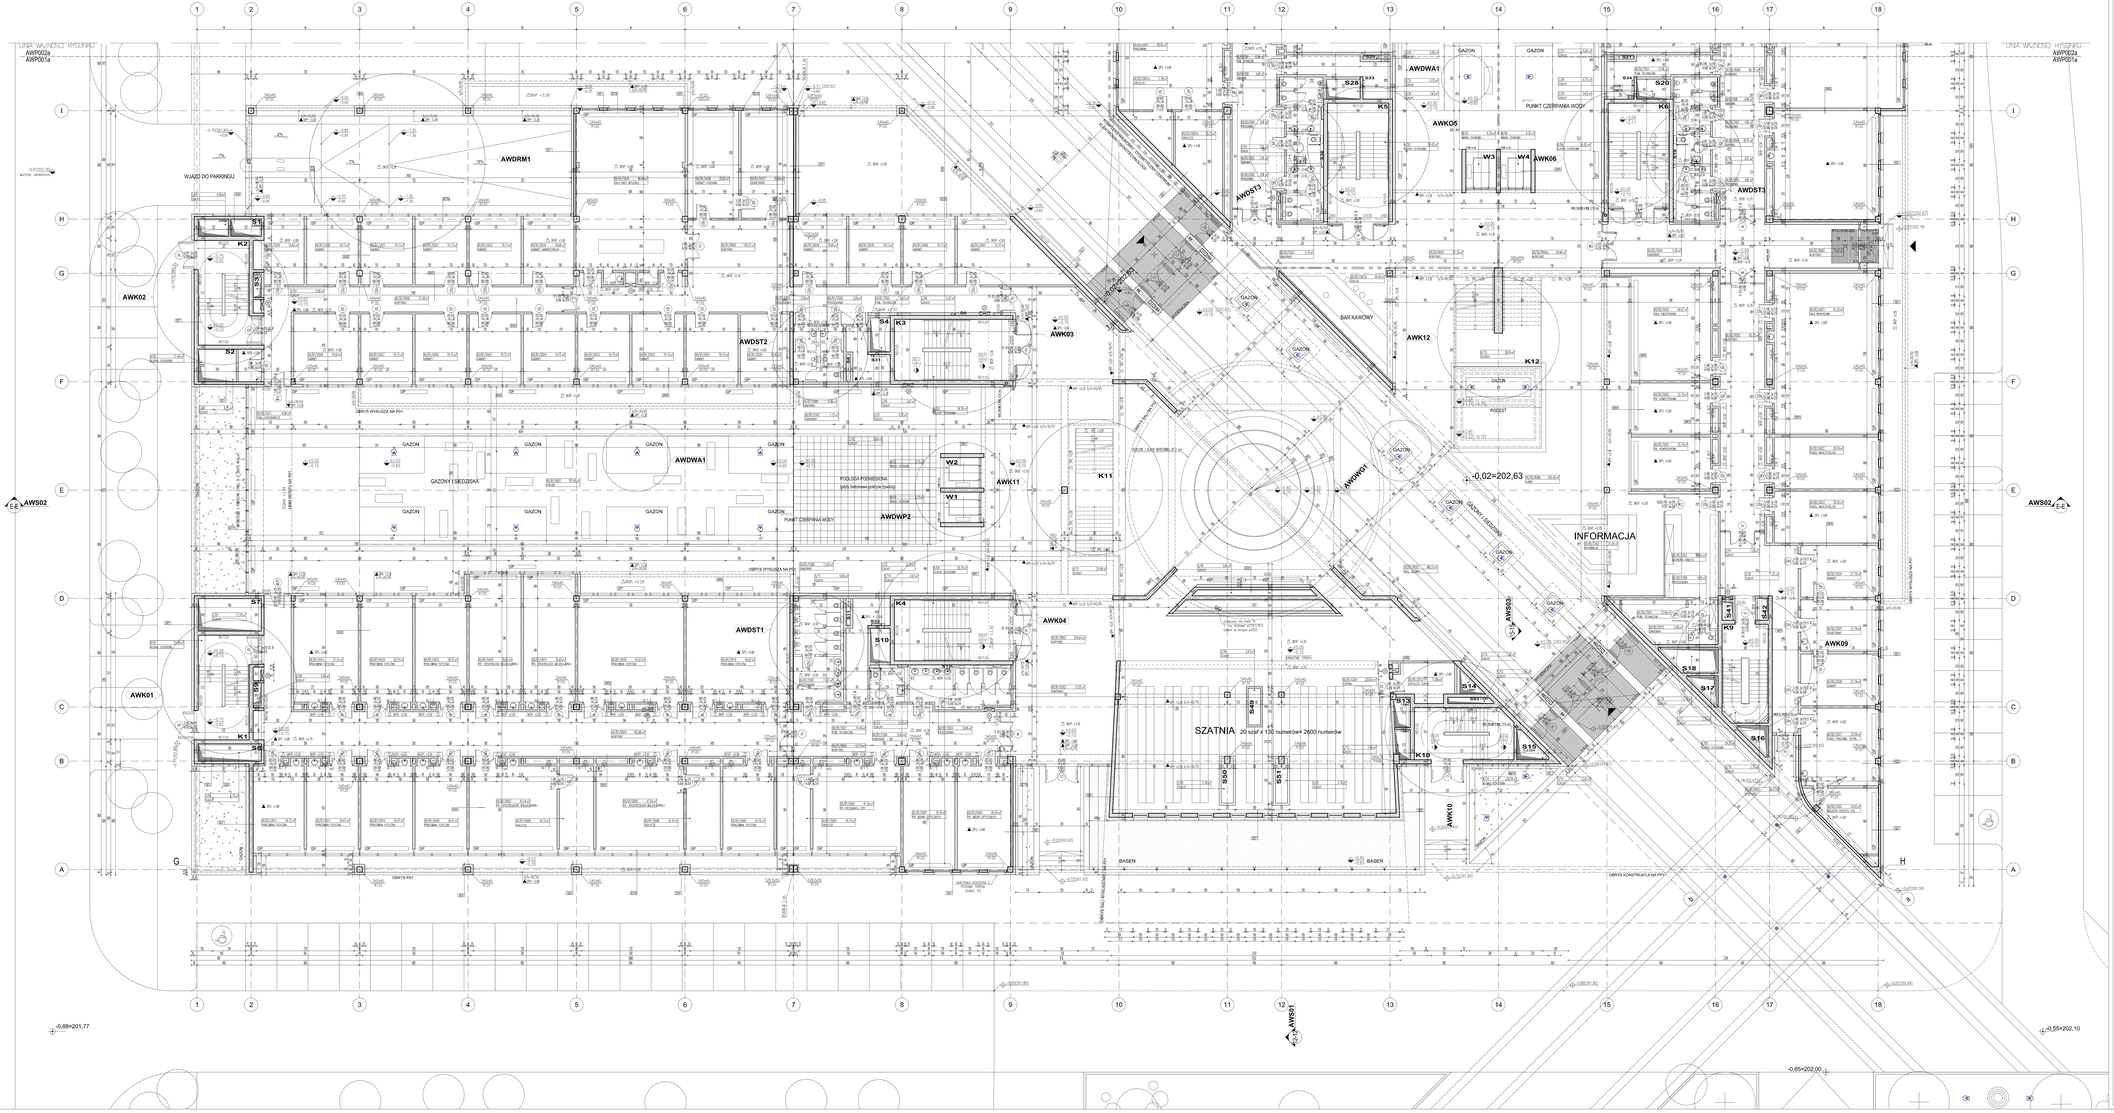

SPIS POMIESZCZEŃ BUDYNKÓW B1, B2, B4

LP.	KOMENTARZ	NAZWA	POWIERZCHNIA UŻYTKOWA	KATEGORIA ZAGROŻENIA LUDZI	WYSOKOŚĆ POMIESZCZENIA	OBCIĄŻENIE OGNIOWE	SPOSÓB OGRZEWANIA	WENTYLACJA	ZAPOTRZEBOWANIE NA WODĘ
B1.P.G.001	B1.P.G.001	WARSZTAT	48	ZL	4,0	1,0	CO	NW	TAK
B1.P.G.002	B1.P.G.002	WARSZTAT	48	ZL	4,0	1,0	CO	NW	TAK
B1.P.G.003	B1.P.G.003	WARSZTAT	48	ZL	4,0	1,0	CO	NW	TAK