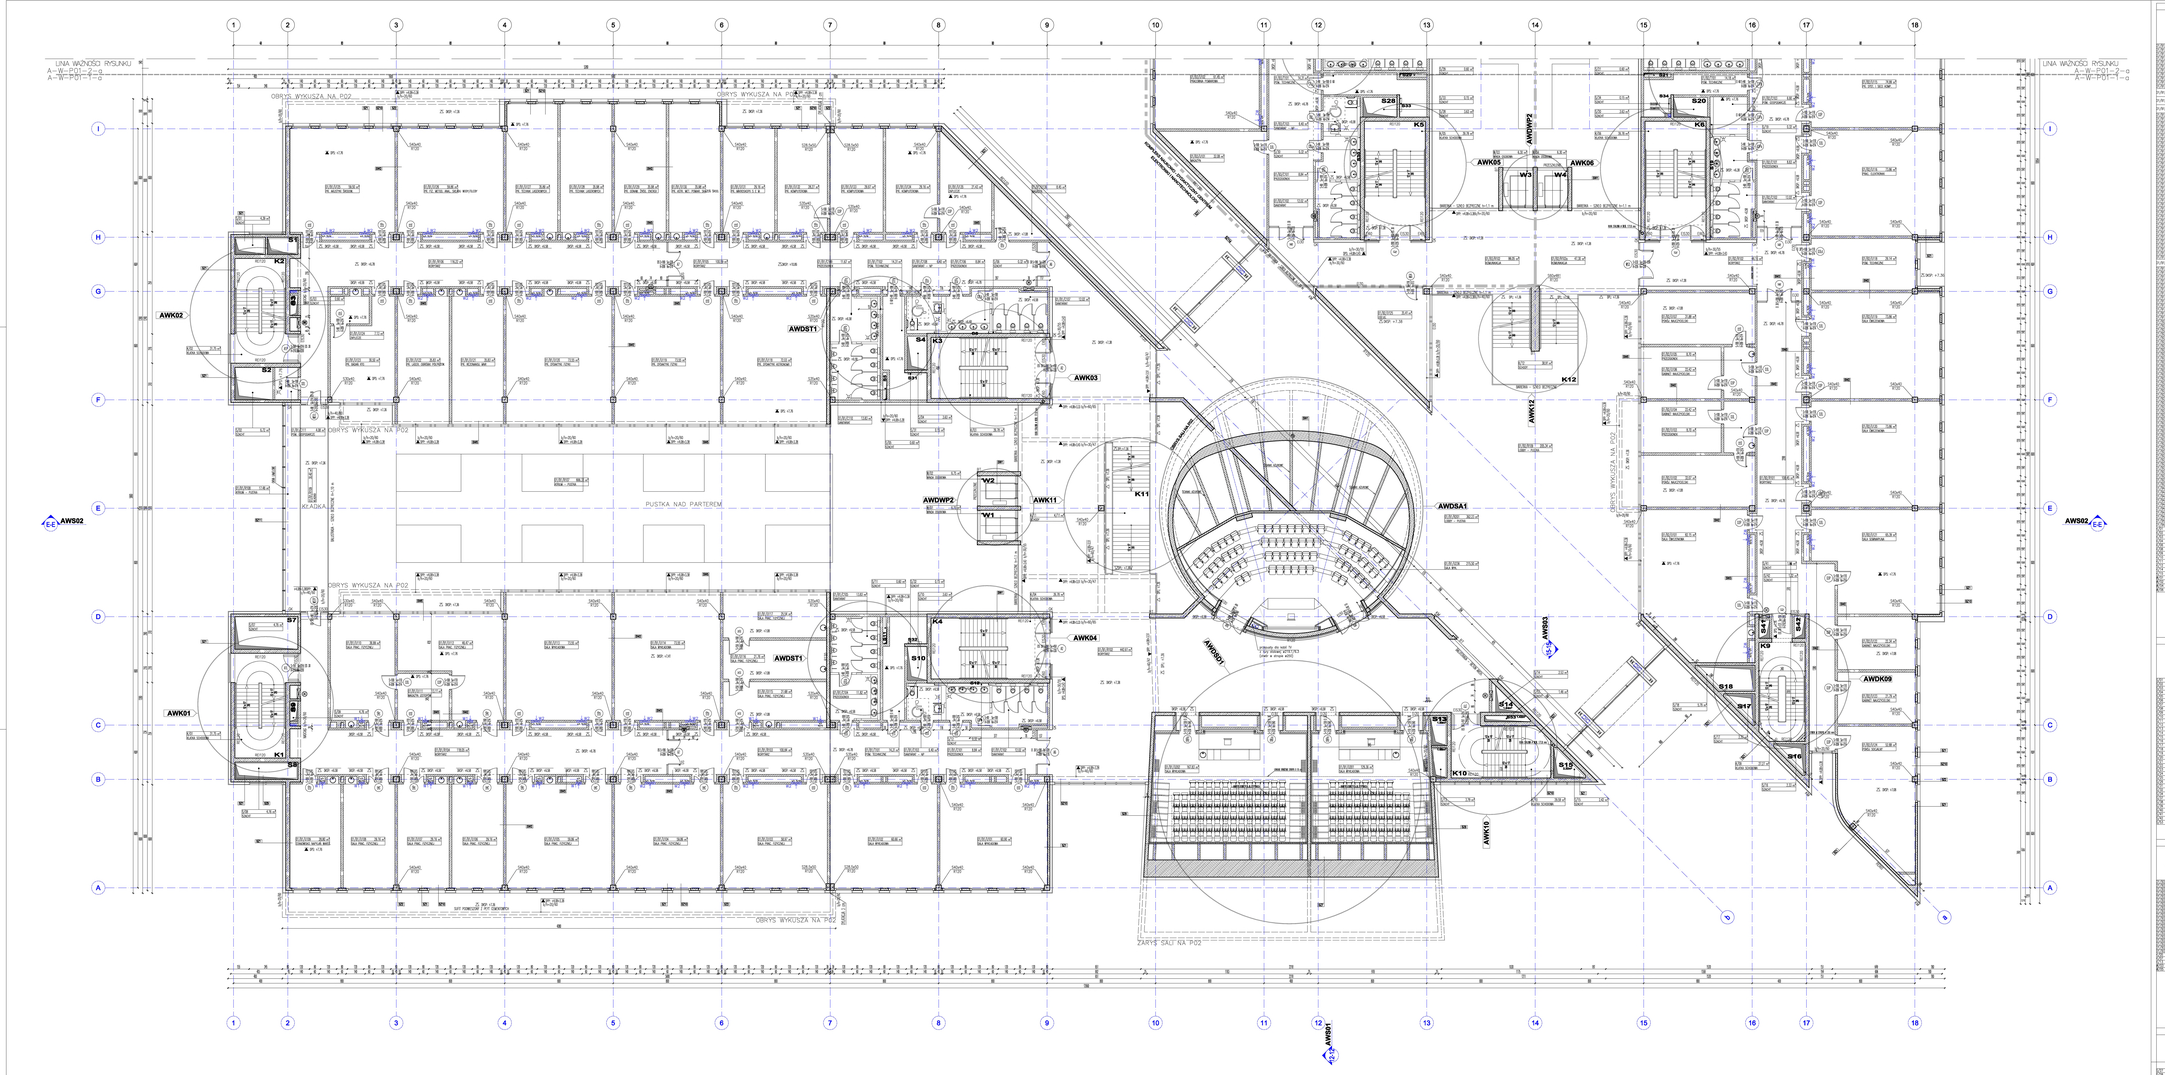

SPIS POMIESZCZEŃ BUDYNKÓW B1, B2, B4

LP	NUMER POMIESZCZENIA	NAZWA	POWIERZCHNIA UŻYTKOWA POMIESZCZENIA	WYSOKOŚĆ POMIESZCZENIA	WYSOKOŚĆ PODŁOGI	WYSOKOŚĆ SUFITU	WYSOKOŚĆ PODWIESZENIA	WYSOKOŚĆ PODNIESIENIA
1	B1.P0.001	PRZEDSIONEK	6	3.6	0.0	3.6	0.0	0.0
