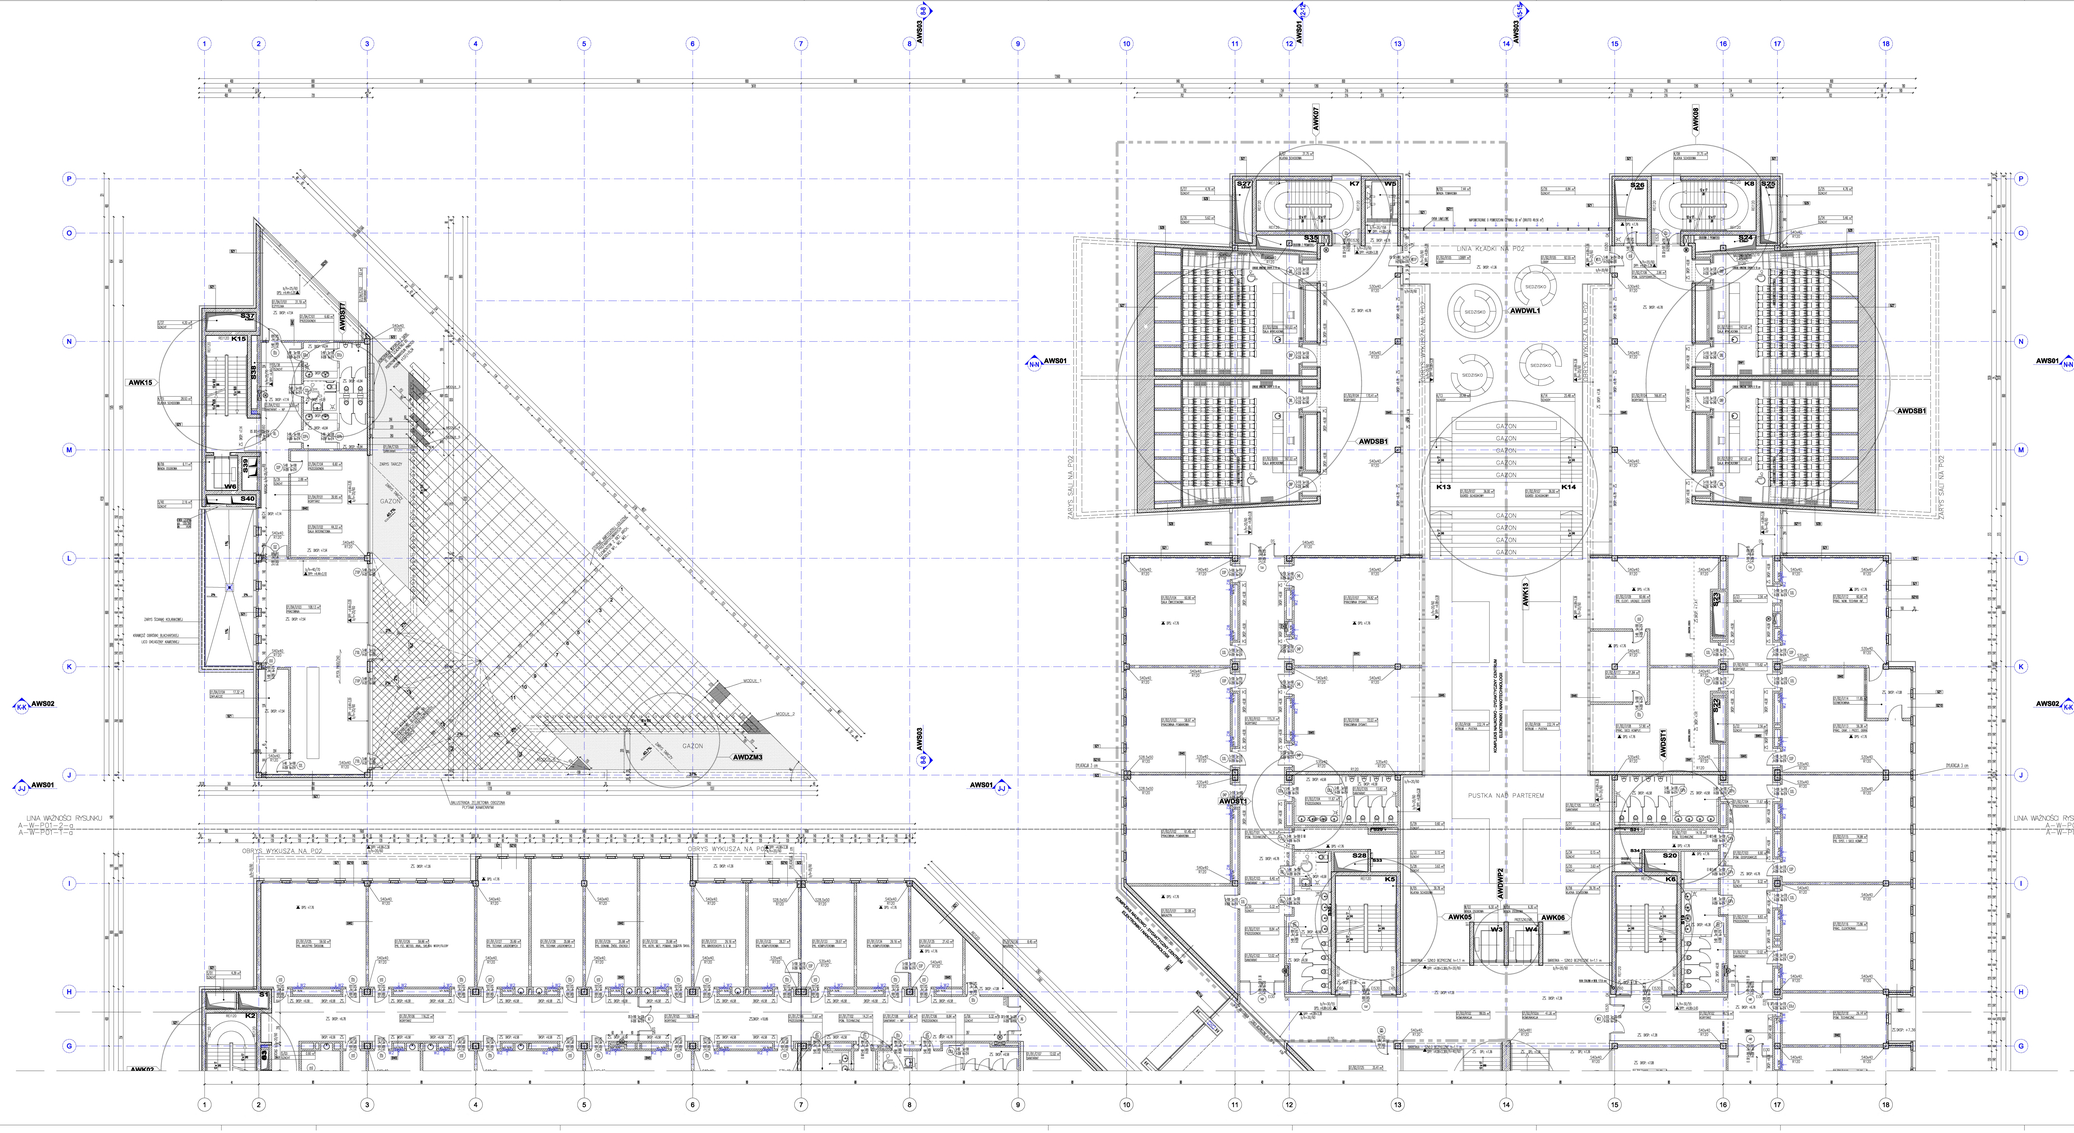

SPIS POMIESZCZEŃ BUDYNKÓW B1, B2, B4

LP.	NUMER POMIESZCZENIA	NAZWA POMIESZCZENIA	POWIERZCHNIA POMIESZCZENIA	KATEGORIA ZAGROŻENIA PRZECIWPOŻAROWEGO	KATEGORIA ZAGROŻENIA LUDZI	KATEGORIA ZAGROŻENIA ZDROWIA	KATEGORIA ZAGROŻENIA ŚRODOWISKA	KATEGORIA ZAGROŻENIA BEZPIECZEŃSTWA
1.B1.P.01.01	1.B1	WARSZTAT	0	Zw	-	-	-	-
1.B1.P.01.02	1.B1	WARSZTAT	0	Zw	-	-	-	-
1.B1.P.01.03	1.B1	WARSZTAT	0	Zw	-	-	-	-