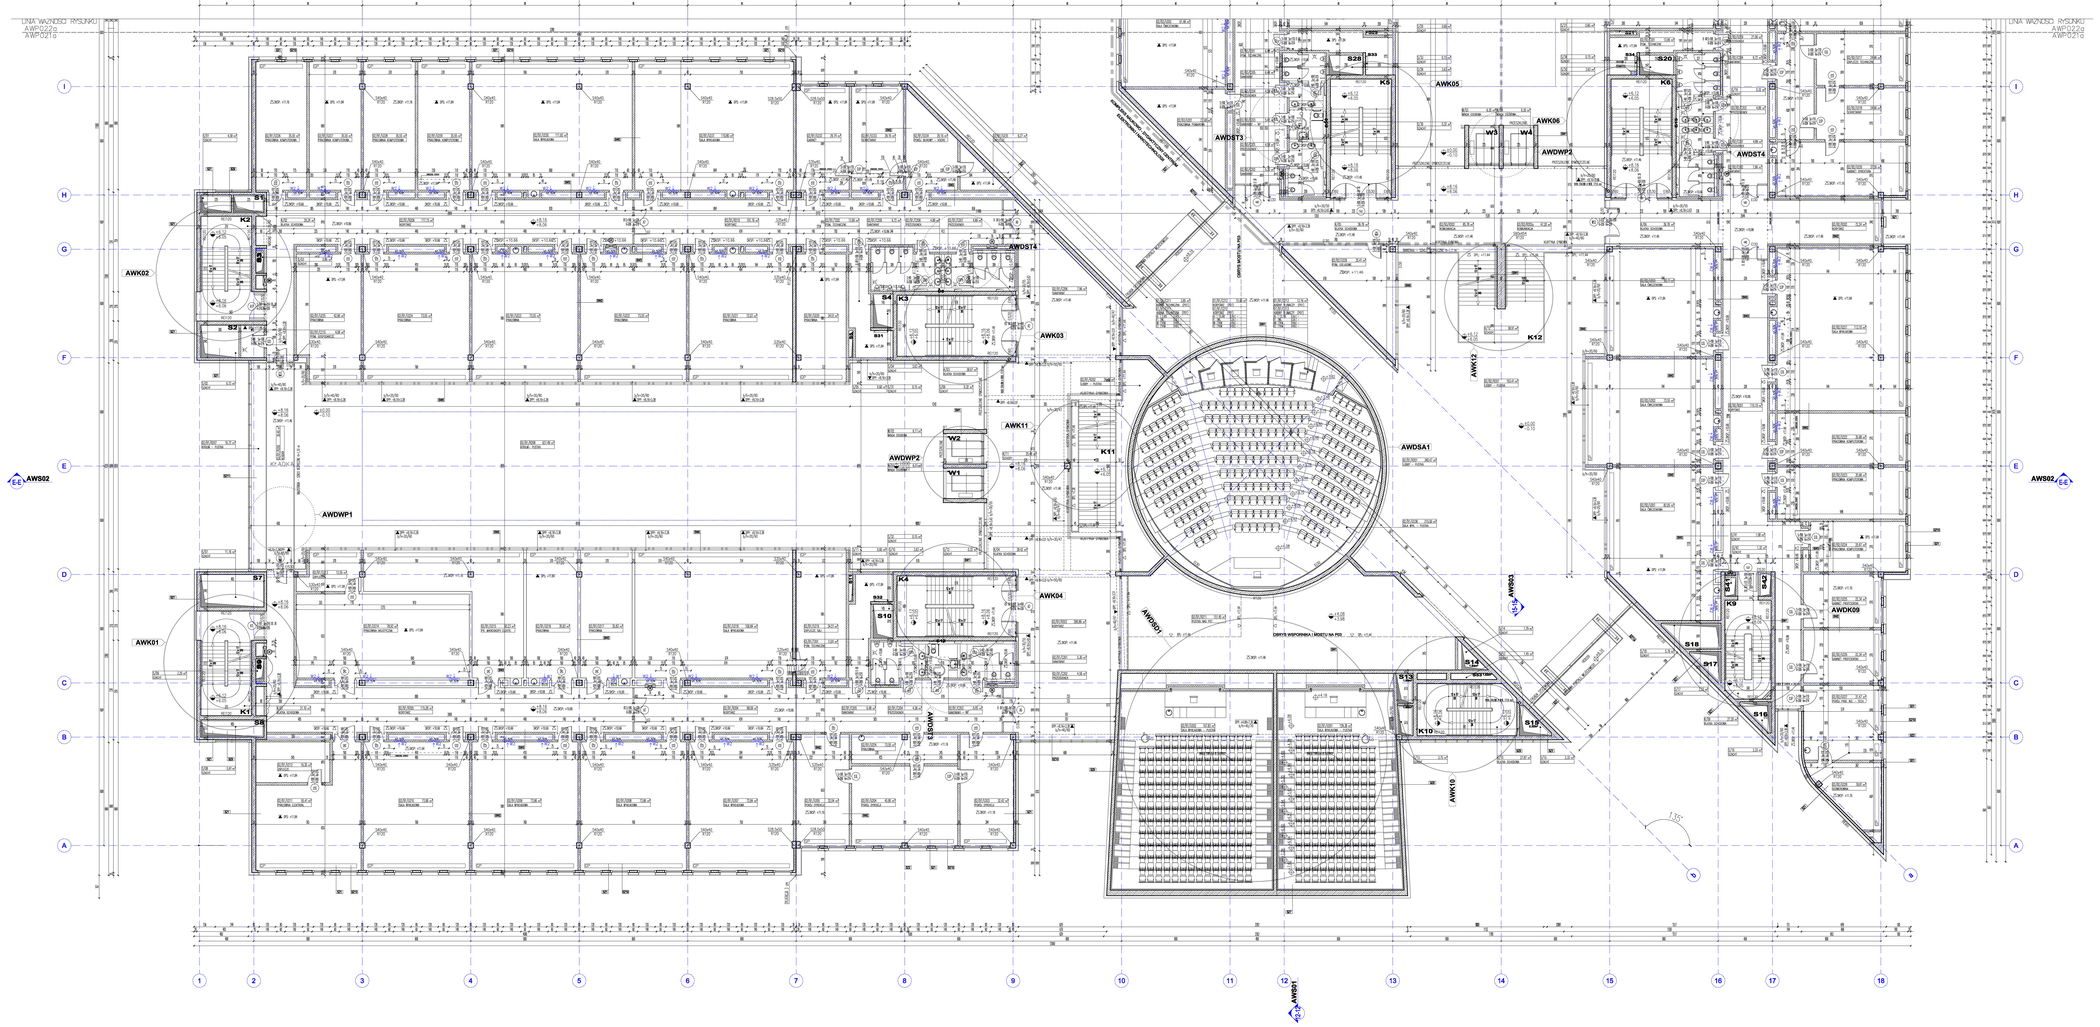
LINIA WAŻNOŚCI RYSUNKU
AWP021b
AWP021a
AWS02
AWK01
AWK02
AWK03
AWK04
AWK05
AWK06
AWK10
AWK11
AWK12
AWDWP1
AWDWP2
AWDST3
AWDST4
AWDSA1
AWDK29
AWDK31
OBRYS WSPORNIKA I MOSTU NA POS.
OBRYS WSPORNIKA I MOSTU NA POS. - U2 - 35.15.R.
ZESPÓŁ WYSTĘPÓW
ZESPÓŁ WYSTĘPÓW - ZAKRES ZMIAN
