

MAPA DO CELÓW PROJEKTOWYCH

skala 1:500

Jednostka ewidencyjna: 1863011 Rzeszów

Obszar ewidencyjny: 207 - Śródmieście

Oznaczenie zgłoszenia pracy geodezyjnej: GE-0.664.1678.2019

Układ odniesienia poziomy: 2000s7

Układ odniesienia wysokościowy: Kransztadt 86


Mapa wykonana na pdst. licencji GE-0.664.1678.2019, 1863, 1.K05

Mapa aktualna w oznaczonym zakresie wg stanu na dzień 09.03.2019

Obszar aktualizacji oznaczono linią przerywaną

Informacja o służebnościach gruntowych:

nie badano ze względu na charakter inwestycji

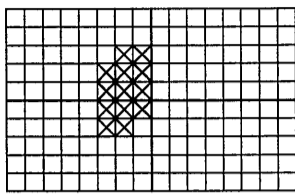

Arkusz:
7.123.29.25.14 -25.3.2

"ADMAR" Alicja Mincik
35-008 Rzeszów, ul. Grottegera 26
NIP 866-161-59-26, REGON 260005763
tel. 505 095 308, 602 132 301
Nazwa podmiotu który wykonał mapę

GEODETA UPRAWNIENY


Witold Berek
Świad. 17708

Inne i nazwisko, nr świadectwa uprawnień
geodety który sporządził mapę


PROJEKT ZAGOSPODAROWANIA DZIAŁEK
NR 557/1, 557/3, 560/1 OBR. 207 PRZY
UL. JAŁOWEGO W RZESZOWIE

Investor:
UNIwersytet Rzeszowski -
Rzeszów ul. Rejtana 16c

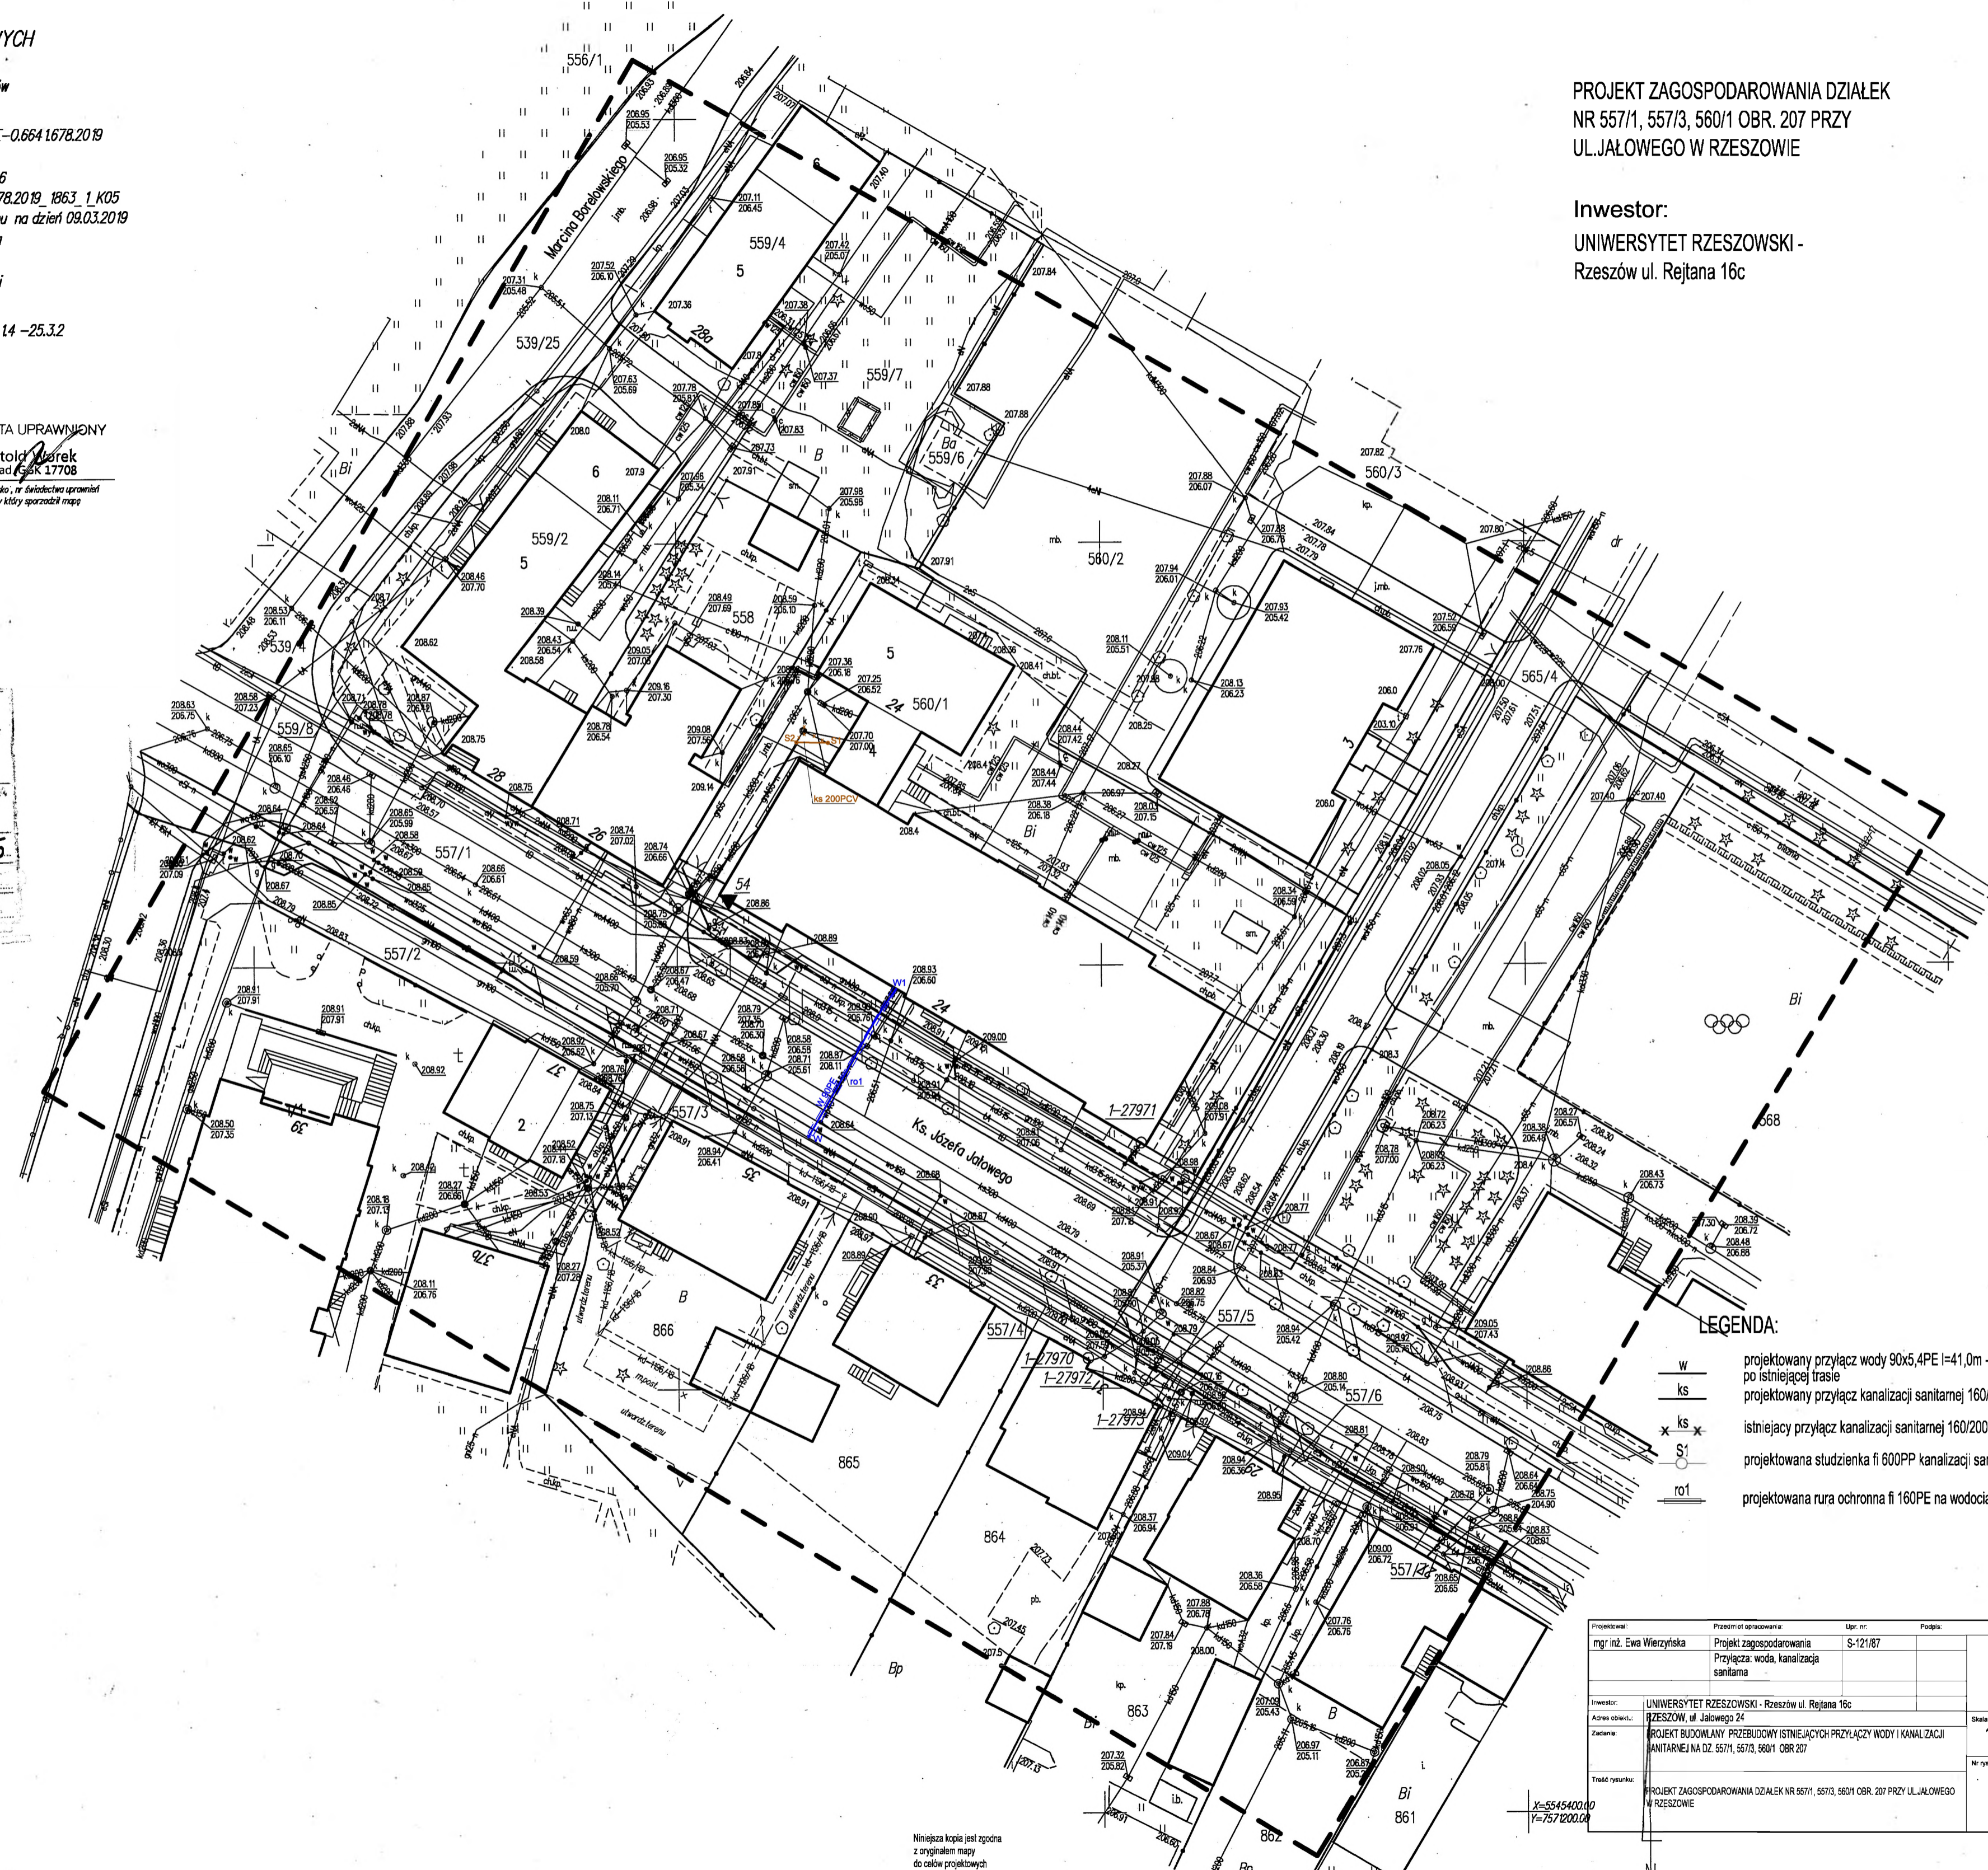

LEGENDA:

- w projektowany przyłącz wody 90x5,4PE l=41,0m - wymiana przyłącza po istniejącej trasie
- ks projektowany przyłącz kanalizacji sanitarnej 160/200PCV l=7,5m
- ks x istniejący przyłącz kanalizacji sanitarnej 160/200PCV do likwidacji
- o projektowana studzienka fi 600PP kanalizacji sanitarnej
- ro1 projektowana rura ochronna fi 160PE na wodociągu 90PE l=40,0m

Projektował: mgr inż. Ewa Wierzyńska	Przebieg od opracowania: Projekt zagospodarowania Przyłącza: woda, kanalizacja sanitarna	Upr. nr: S-121/87	Podpis:
Investor: UNIwersytet Rzeszowski - Rzeszów ul. Rejtana 16c	Adres obiektu: Rzeszów, ul. Jałowego 24		
Zadanie: PROJEKT BUDOWLANY PRZEBUDOWY ISTNIEJĄCYCH PRZYŁĄCZY WODY I KANALIZACJI SANITARNEJ NA OZ. 557/1, 557/3, 560/1 OBR. 207	Skala: 1:500	Data: 2017.04.	
Tytuł rysunku: PROJEKT ZAGOSPODAROWANIA DZIAŁEK NR 557/1, 557/3, 560/1 OBR. 207 PRZY UL. JAŁOWEGO W RZESZOWIE	Nr rys.: 1.		

Niniejsza kopia jest zgodna z oryginałem mapy do celów projektowych