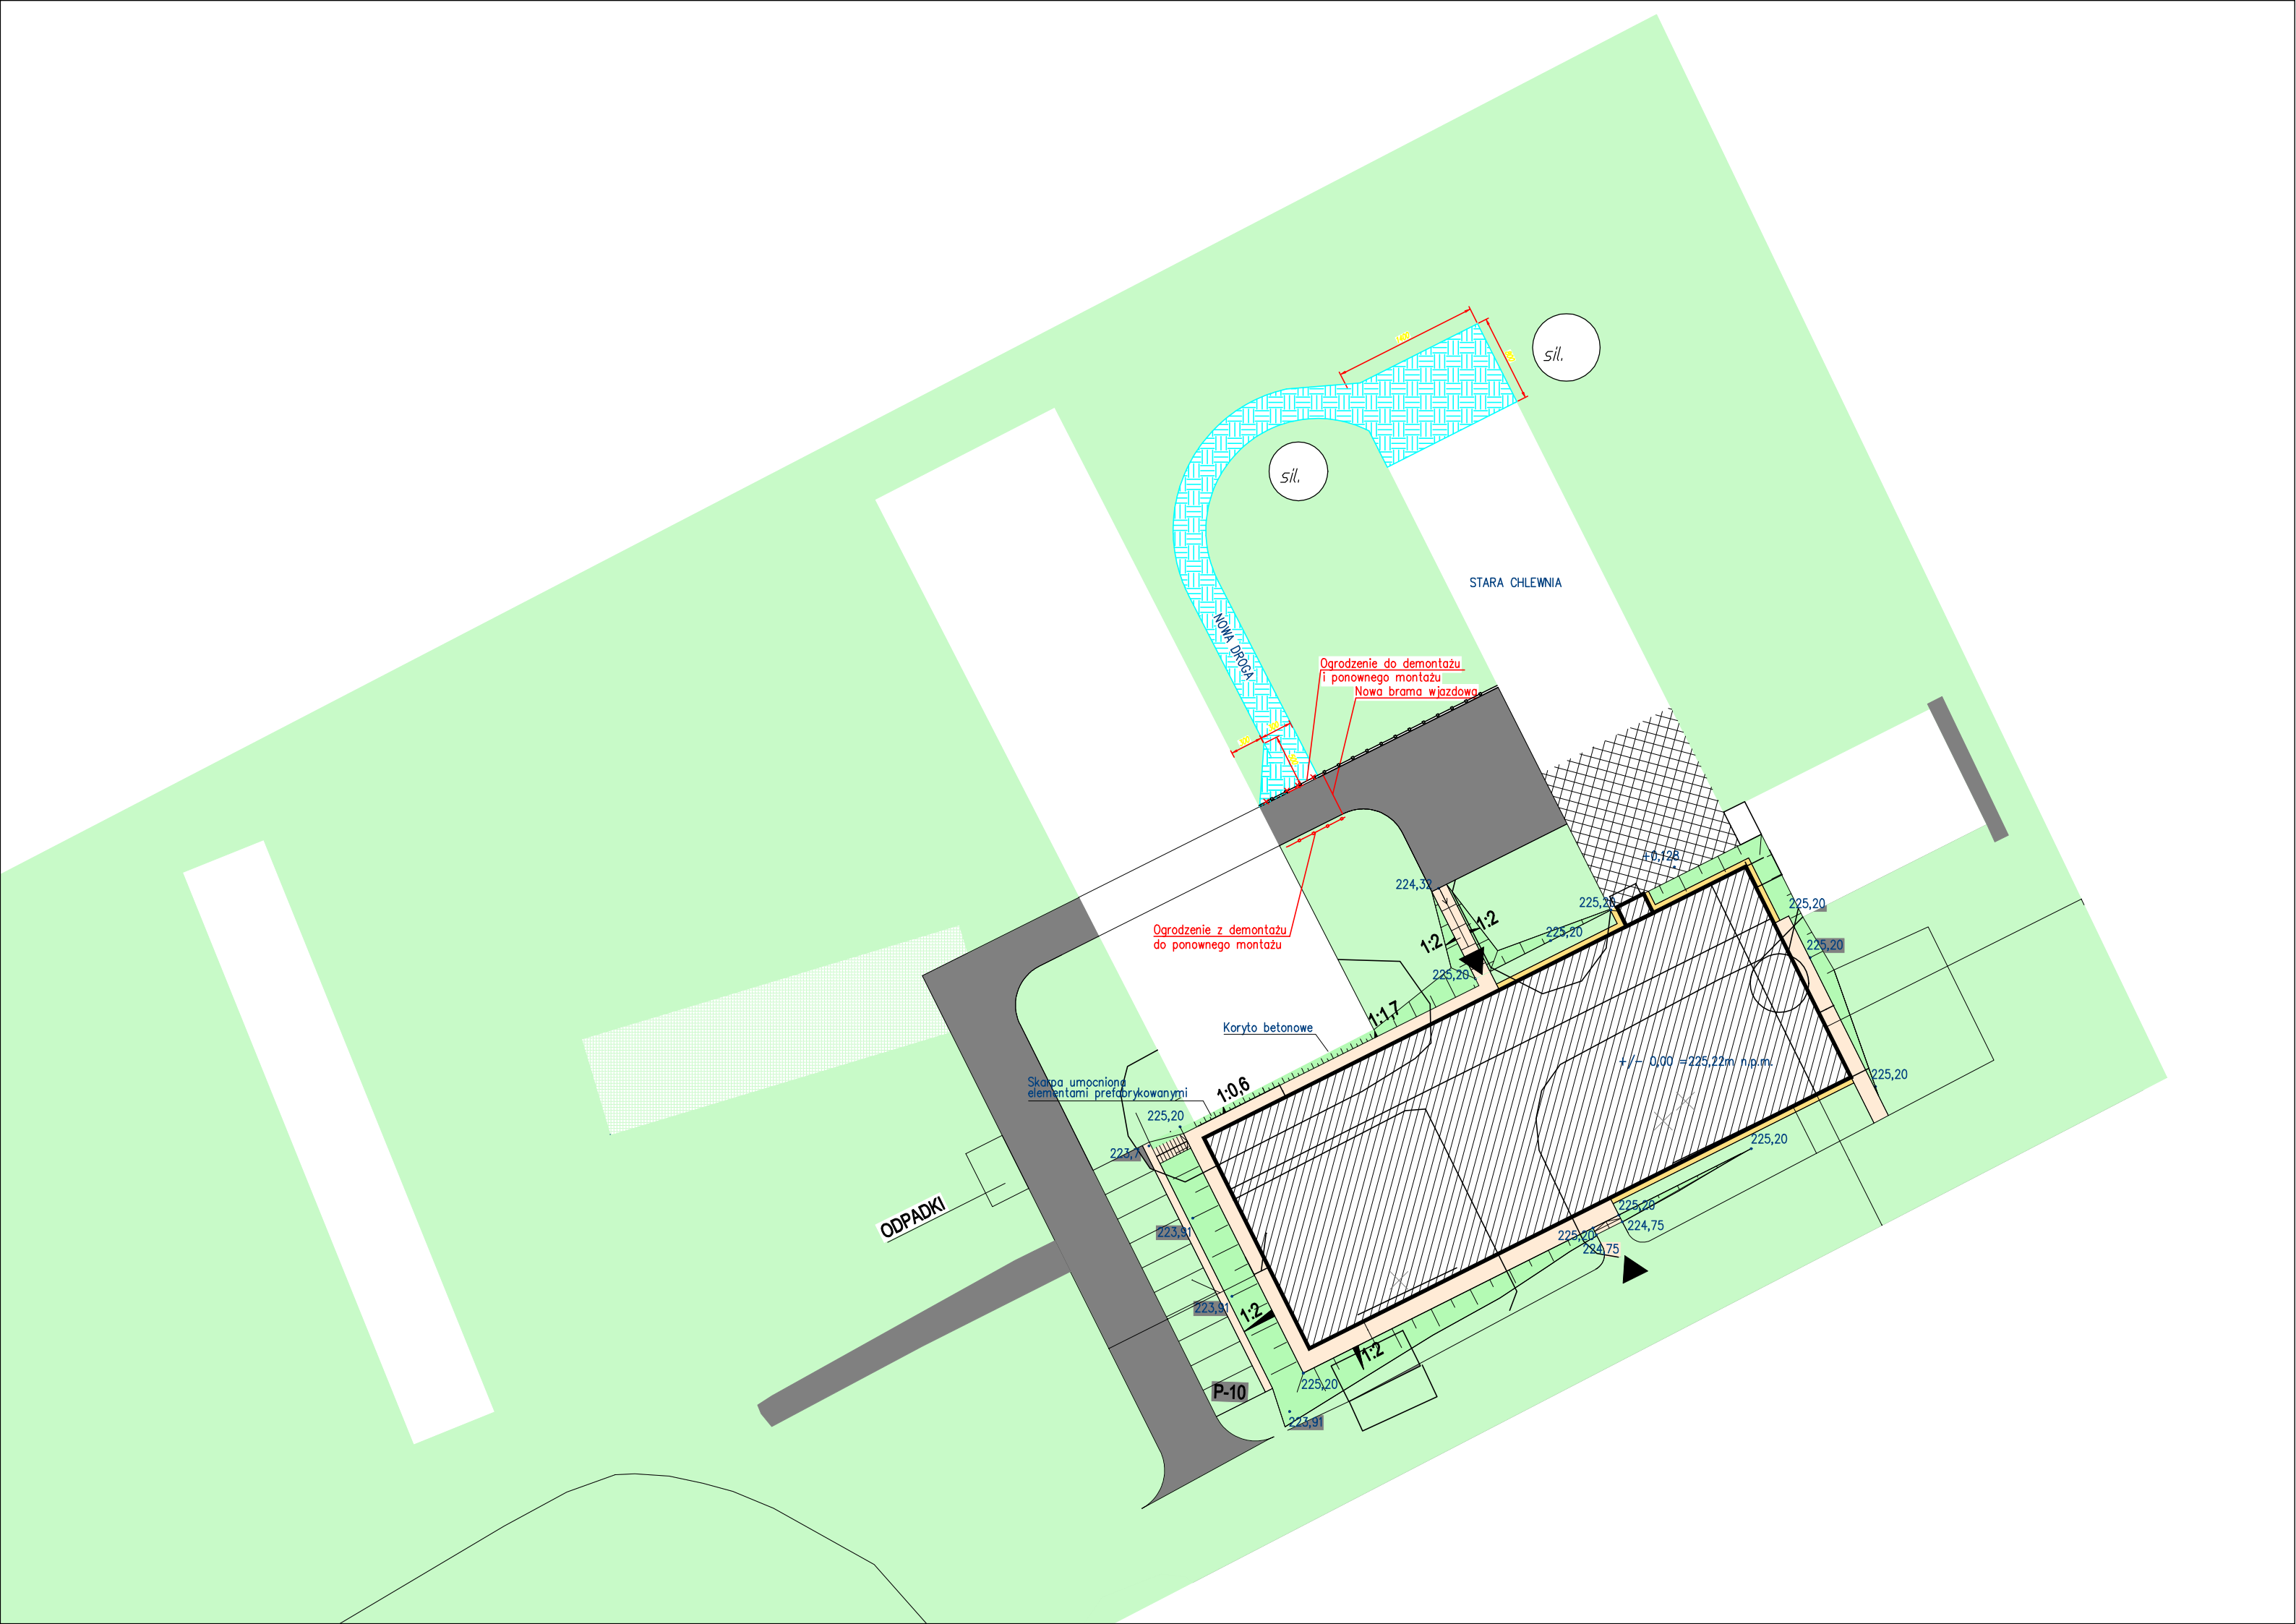
sil.
sil.
STARA CHLEWNIA
NOWA DROGA
Ogrodzenie do demontażu
i ponownego montażu
Nowa brama wjazdowa
Ogrodzenie z demontażu
do ponownego montażu
+0,128
224,32
225,20
1:2
1:2
1:1,7
Koryto betonowe
+/- 0,00 =225,22m n.p.m.
Skarpa umocniona
elementami prefabrykowanymi
1:0,6
223,91
ODPADKI
224,75
P-10