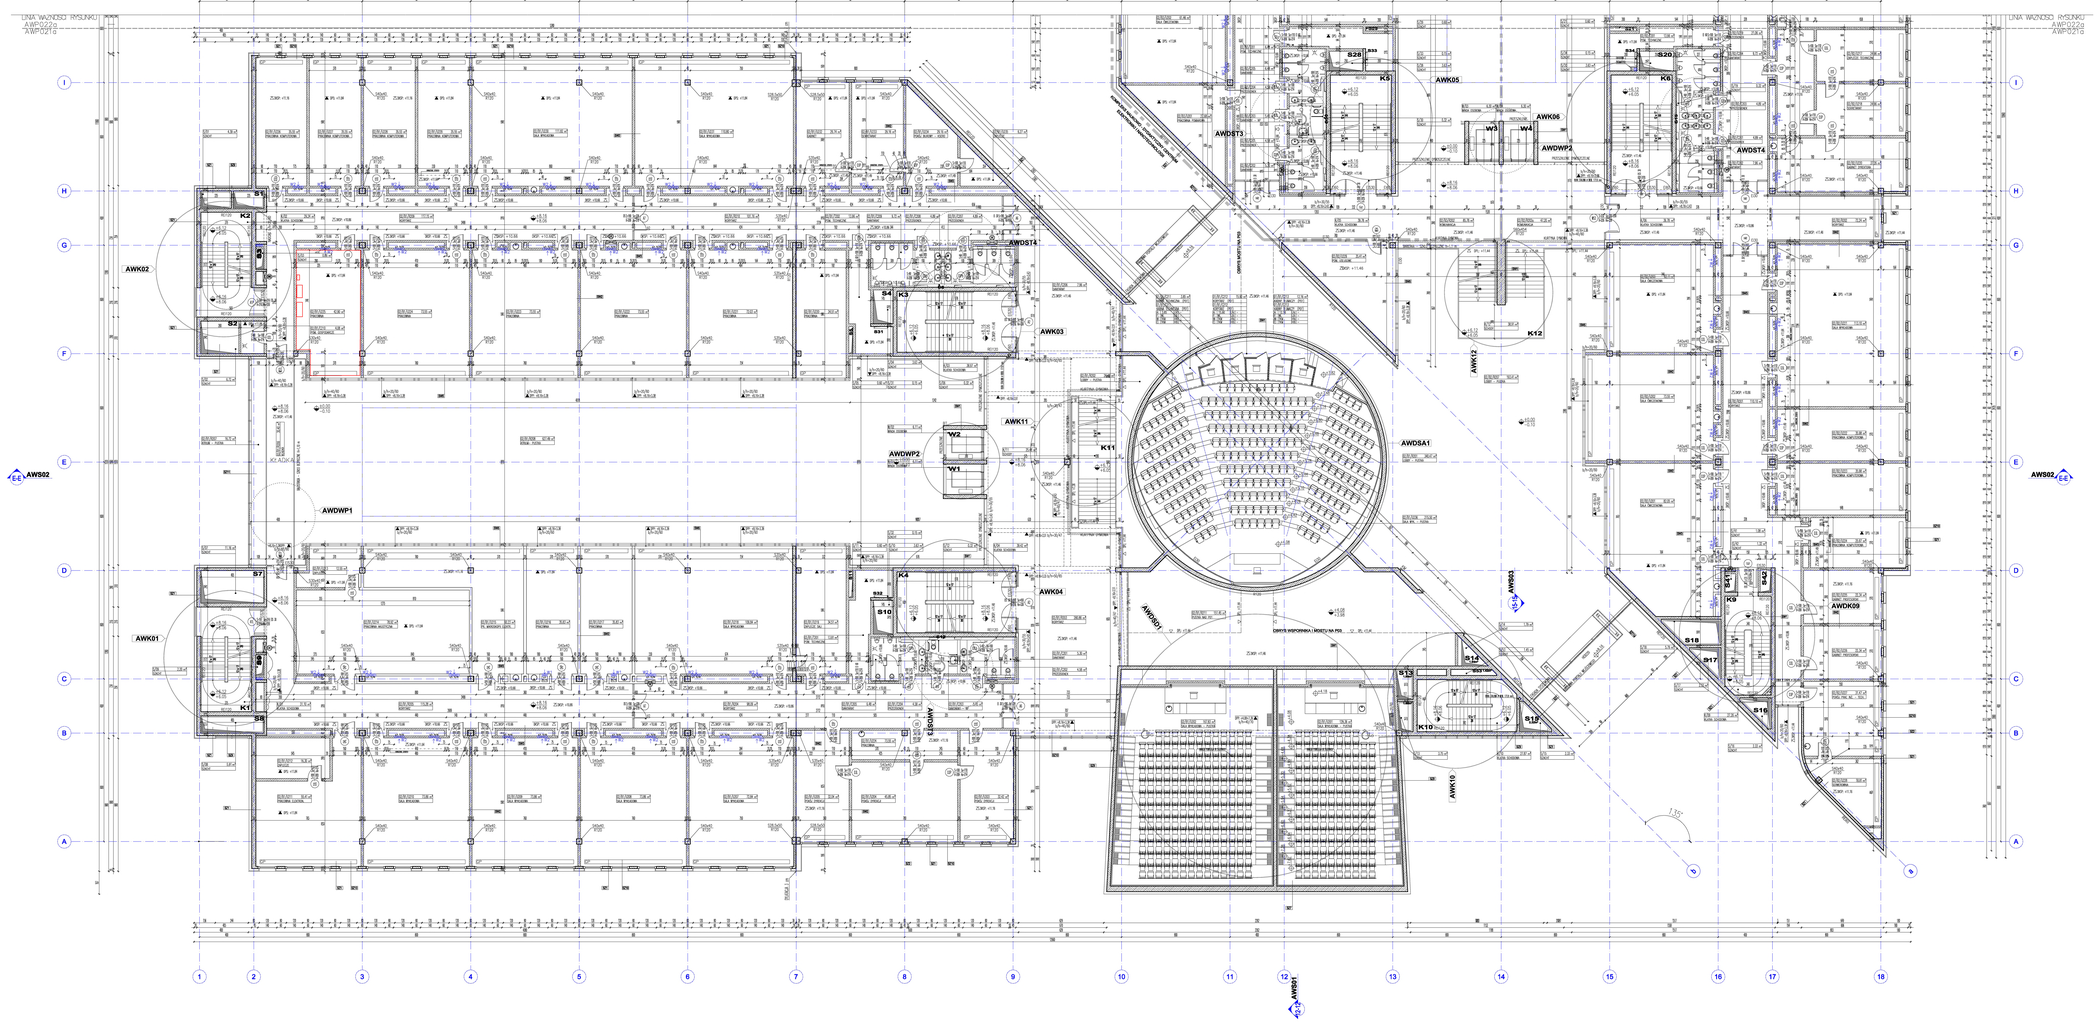
LINIA WAŻNOŚCI RYSUNKU
AWP021b
AWP021a
AWK02
AWK01
AWK03
AWK04
AWK11
AWK05
AWK06
AWK12
AWK10
AWDWP1
AWDWP2
AWDST3
AWDST4
AWDSA1
AWDK29
AWS02
K1
K2
K3
K4
K5
K6
K9
K10
K11
K12
S1
S2
S3
S4
S5
S6
S7
S8
S9
S10
S11
S12
S13
S14
S15
S16
S17
S18
S19
S20
S21
S22
S23
S26
S28
W1
W2
W3
W4
ZBIORY WSPÓLNEGO UŻYTKU NR 1
ZBIORY WSPÓLNEGO UŻYTKU NR 2
ZBIORY WSPÓLNEGO UŻYTKU NR 3
ZBIORY WSPÓLNEGO UŻYTKU NR 4
ZBIORY WSPÓLNEGO UŻYTKU NR 5
ZBIORY WSPÓLNEGO UŻYTKU NR 6
ZBIORY WSPÓLNEGO UŻYTKU NR 7
ZBIORY WSPÓLNEGO UŻYTKU NR 8
ZBIORY WSPÓLNEGO UŻYTKU NR