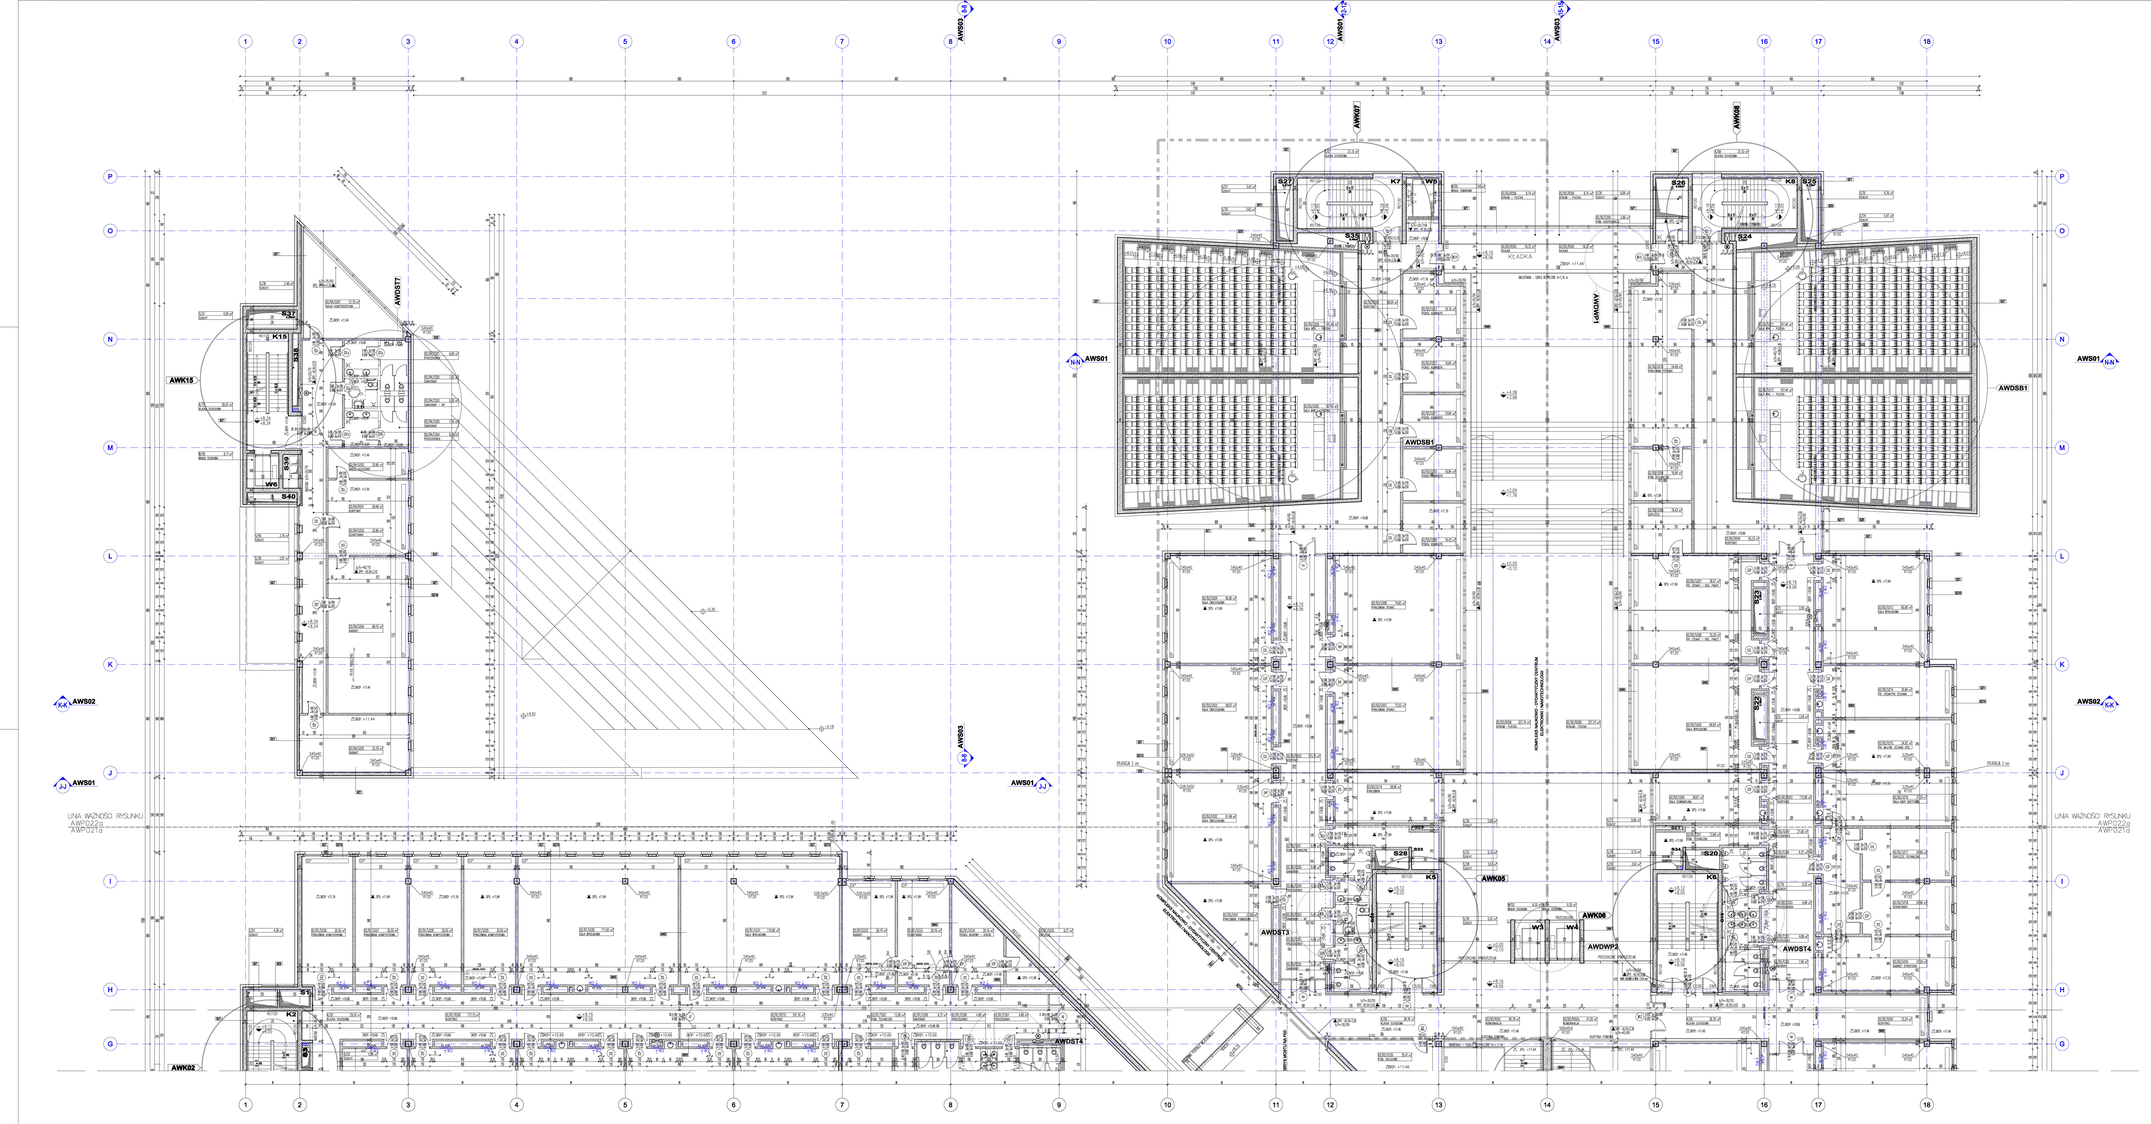

SPIS POMIESZCZEŃ BUDYNKÓW B1, B2, B4

